
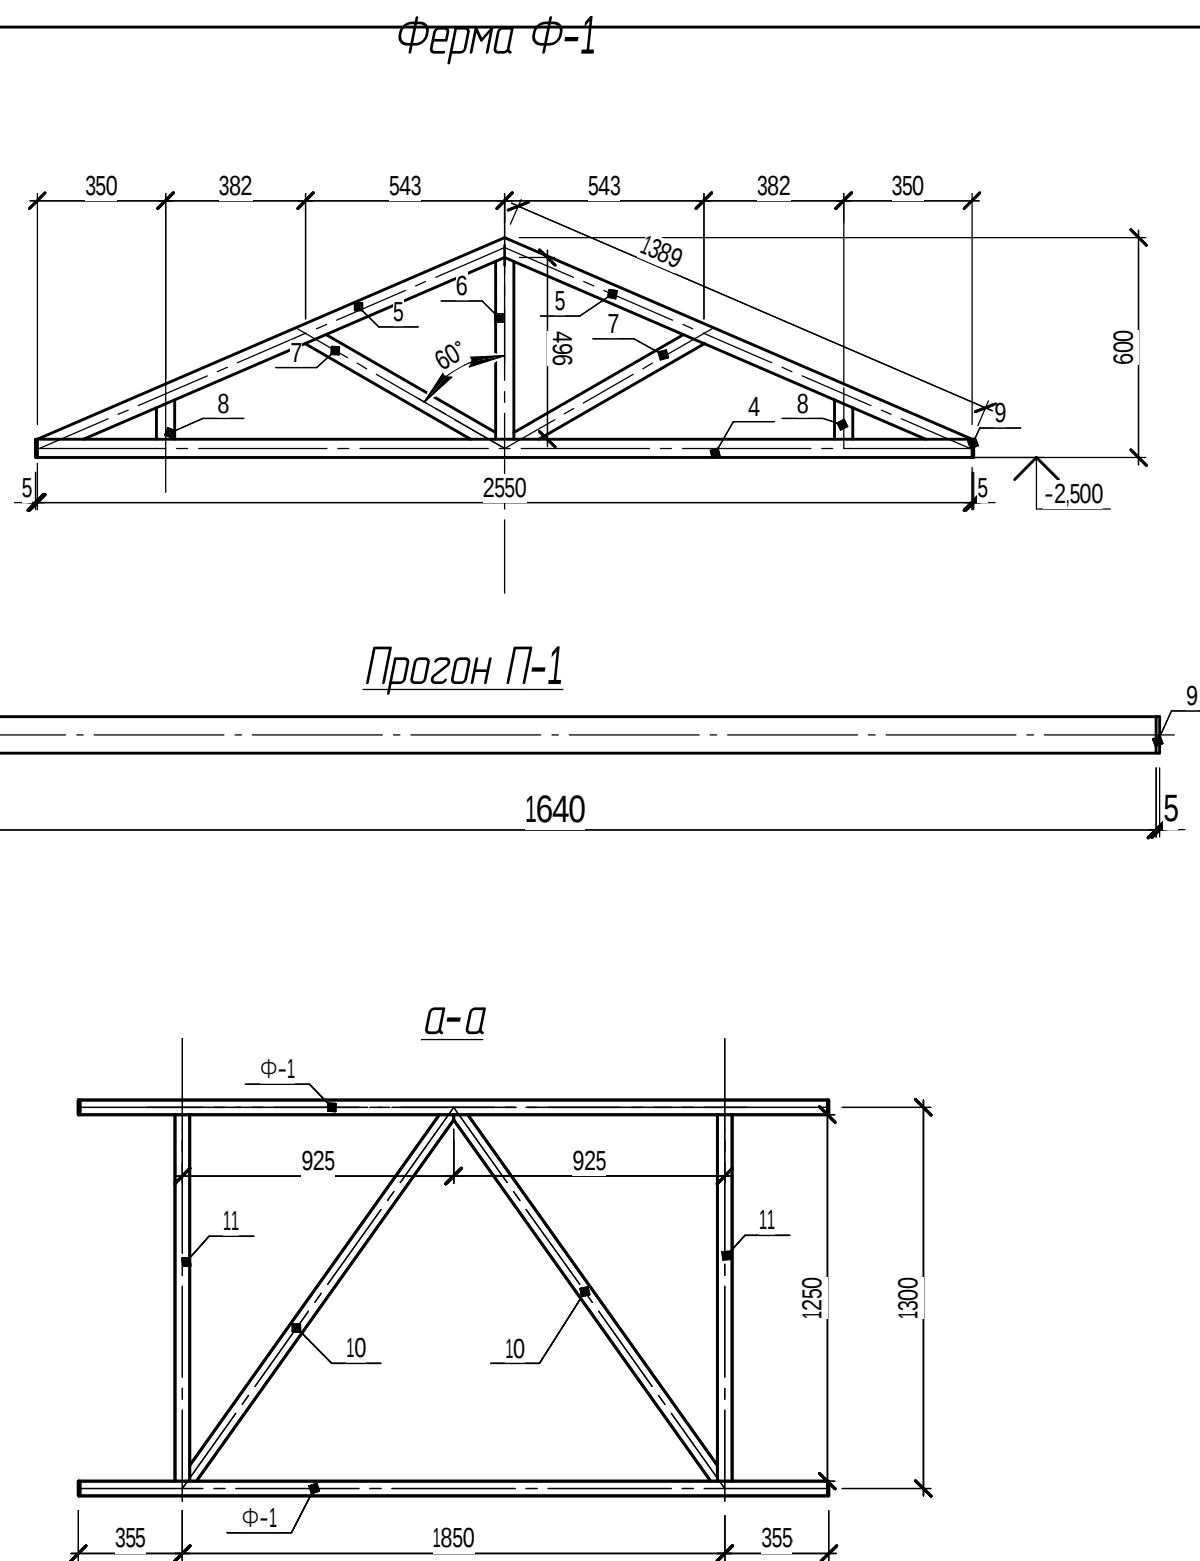
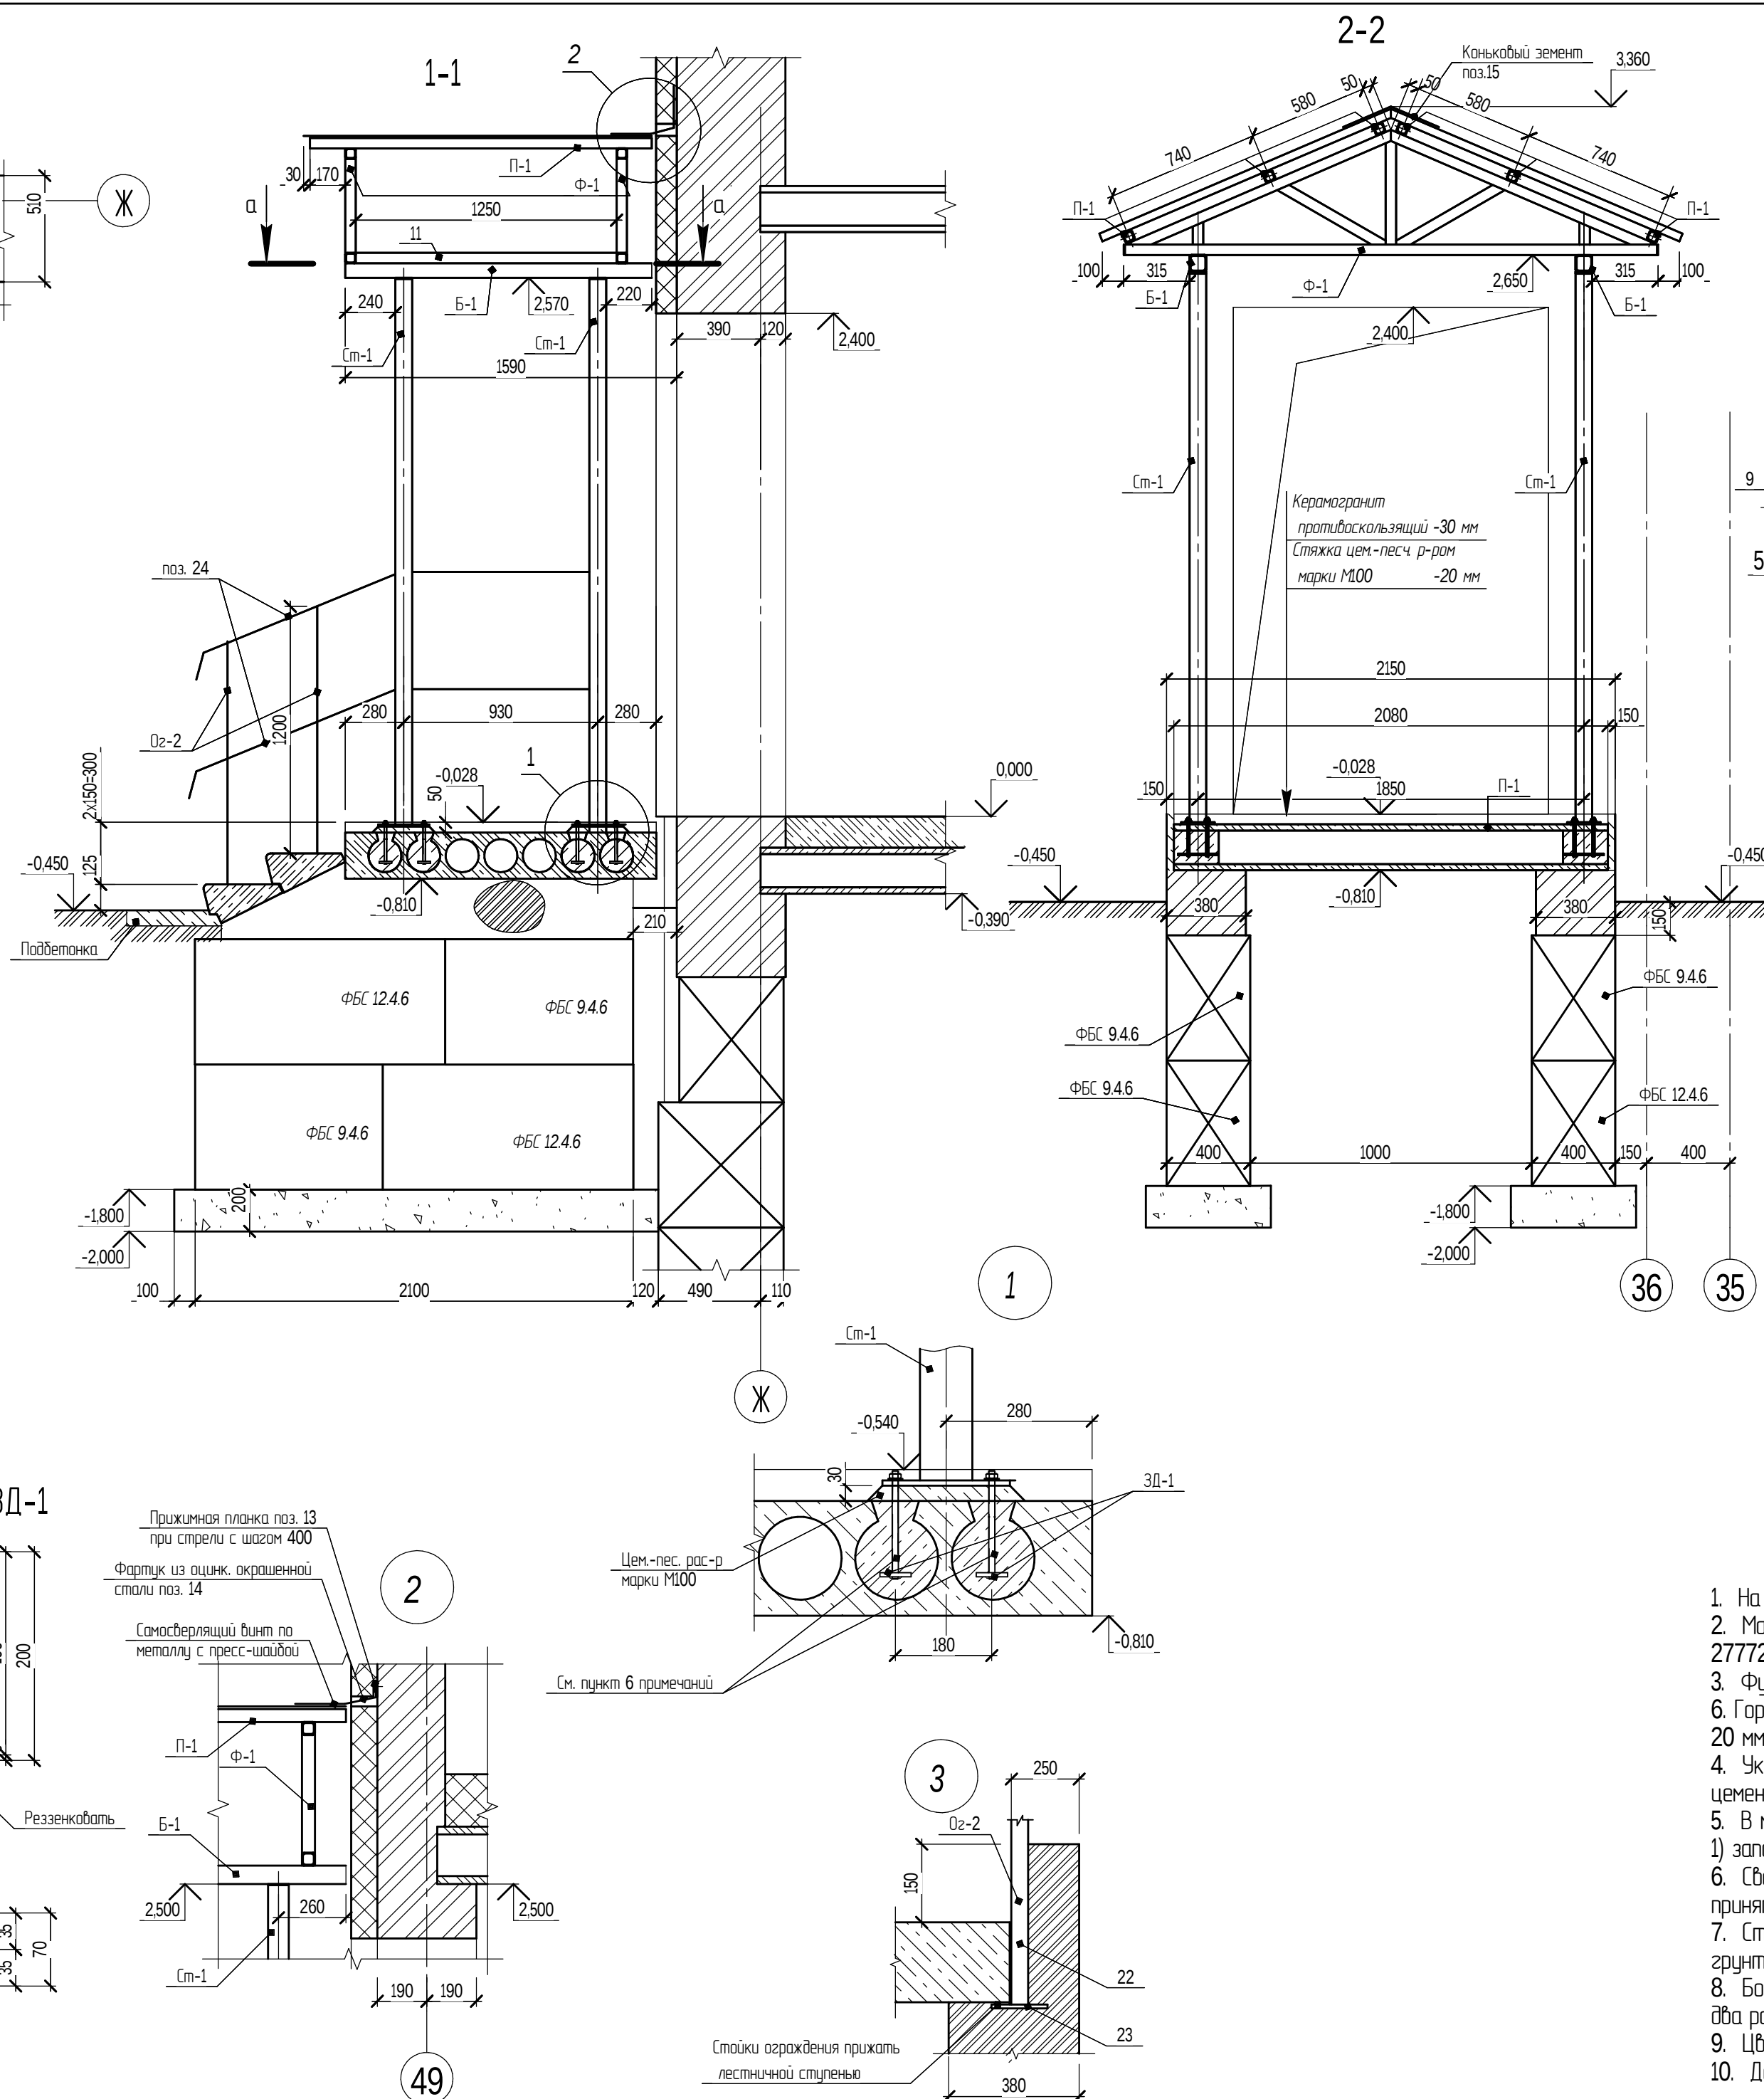


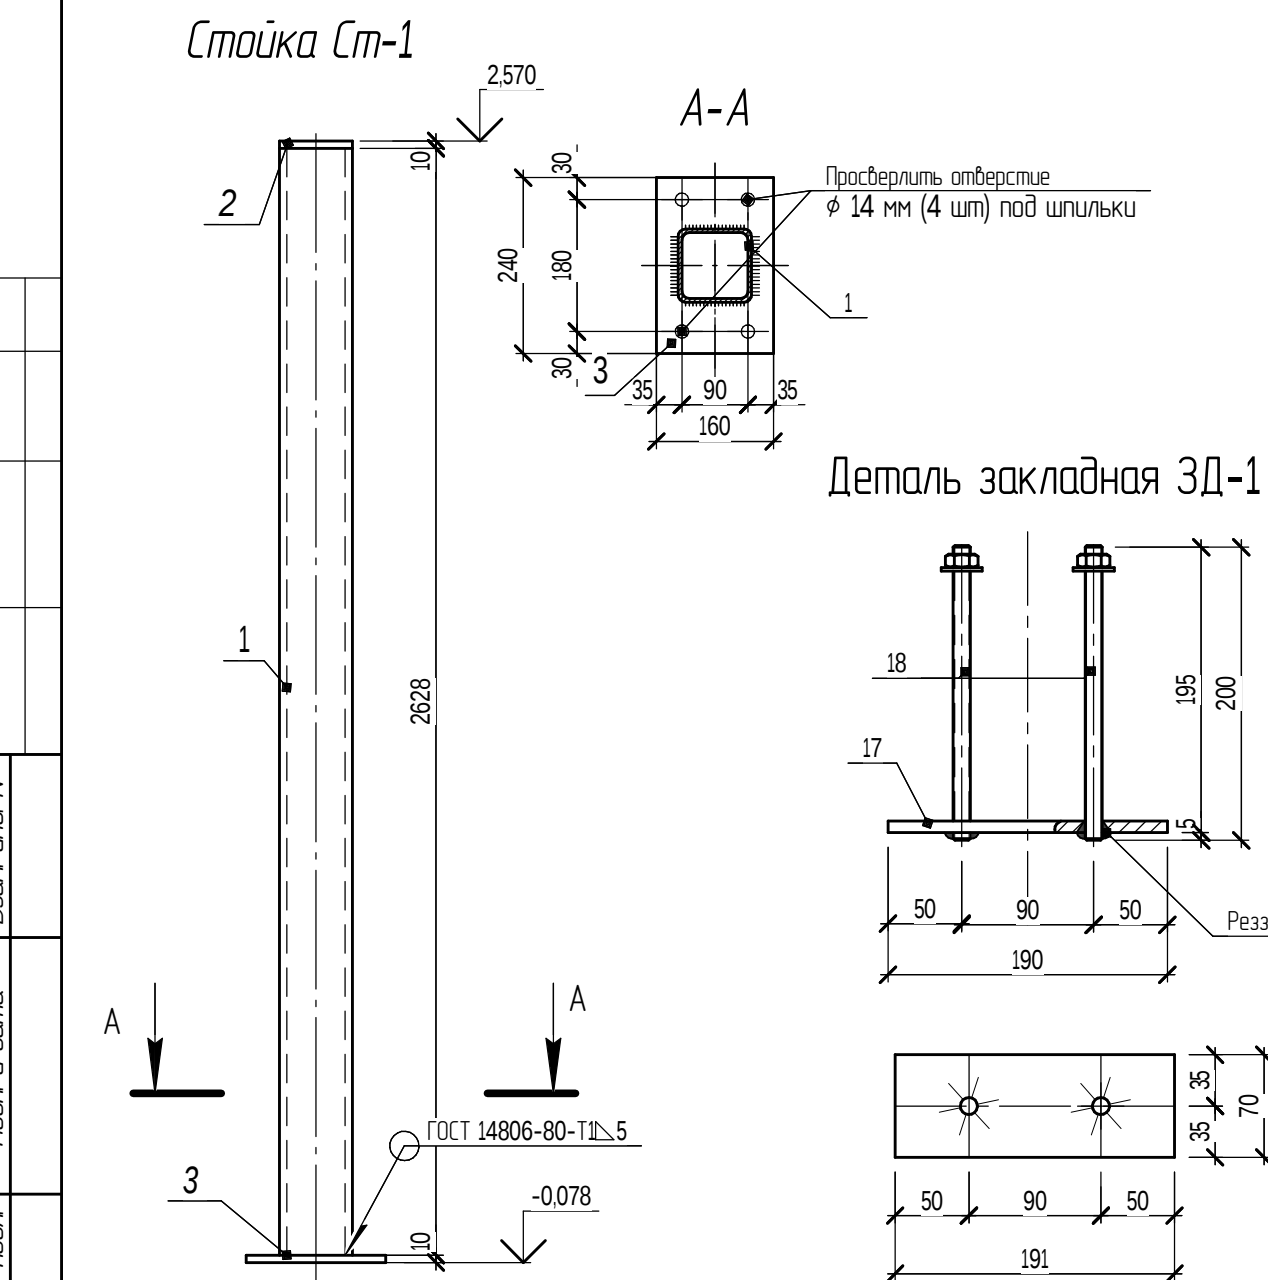

1. На планах крылец указаны отметки чистого пола.
2. Марка стали металлических элементов, кроме отдельно указанных на чертеже, С245, ГОСТ 27772-88.
3. Фундаментные блоки укладывать на песчанную подзаготовку толщиной 200 мм.
4. Горизонтальную гидрозащиту выполнить из цементно-песчаного раствора составом 1:2 толщиной 20 мм на отметках -0,600
4. Укладку плит перекрытия на стены производить по выровненному слою свежеуложенного цементно-песчаного раствора марки М100 толщиной не более 15 мм.
5. В местах установки спаяк, см. на планах перекрытия марки ПК21.15 пробить отверстия, (см узел 1) заполнить отверстие бетоном кл. В15, установить закладную деталь 3Д1 в проектное положение.
6. Сварку бестит электродами Э-42 по всему контуру прилегания деталей, сплошным швом. Катет шва принимать рабочим 4 мм.
7. Стальные конструкции соприкасающиеся с воздухом окрасить эмалью ПФ-115 за 2 раза по грунтовке ГФ-021. Цвет окрашенных в постройных условиях конструкций- см. чертежи марки АР.
8. Боковую поверхность кирпичной кладки, соприкасающуюся с грунтом обмазать горячим битумом за два раза.
9. Цвет кровельных материалов в цвет основной кровли.
10. Данные лист смотри с листом 15 АР 17-880-АР.3 (План перепланировки офиса №10)

Марка поз.	Обозначение	Наименование	Кол-во	Масса ед.кз.	Приме- чение
ЛС1	ГОСТ 8717.0-84	Ступени ЛС17	2	174	
П-1	Серия 1.141-1. Вып. 60	ПК 21.15-8т	1	1075	
		Фундамент крыльца			
	ГОСТ 13579-78	ФБС 12.4.6	4	640	
	ГОСТ 13579-78	ФБС 9.4.6	4	470	
		Стойка Ст-1	4	33,13	
1	ГОСТ 30245-03	Стойка 80х80х5, L=2628	1	29,62	
2	ГОСТ 82-70*	Полоса 160х10 L=240мм	1	3,01	
3	----//----	Полоса 80х10, L=80мм	1	0,5	
		Ферма Ф-1	2	41,42	82,84
4	ГОСТ 30245-03	Труба 50х50х4, L=2550мм	1	13,9	
5	----//----	Труба 50х50х4, L=1390мм	2	7,58	15,16
6	----//----	Труба 50х50х4, L=496мм	1	2,7	
7	----//----	Труба 50х50х4, L=581мм	2	3,17	6,34
8	----//----	Труба 50х50х4, L=108мм	2	0,59	1,32
9	ГОСТ 103-2006	Полоса- 50х5, L=50мм	2	0,1	0,2
		Связи по нижнему поясу ферм СВ-1			
10	ГОСТ 30245-03	Труба 50х50х4, L=1550мм	2	8,45	16,9
11	ГОСТ 30245-03	Труба 50х50х4, L=1250мм	2	6,81	13,62
		Проезд П-1	6	9,13	54,78
12	ГОСТ 30245-03	Труба 50х50х4, L=1640мм	1	8,94	
9	ГОСТ 103-2006	Полоса- 50х5, L=50мм	2	0,1	0,2
13	ГОСТ 103-2006	прижимная планка, планка -40х4, п.м	3,04	3,83	
14	ГОСТ 14918-80*	фаршук из оцин. кров. листа t=0,5, b=370 мм, L=304 мм м ²	1,12	11,93	
15	ГОСТ 14918-80*	канькобый элемент из оцин. кров. листа t=0,5, b=500 мм, L=1670 мм м ²	0,84	3,30	
16	ГОСТ 24045-2010	Профлист С10-899-0,6, м ²	5,1	26,01	
		Деталь закладки ЗД-1	8		
17	ГОСТ 82-70*	Полоса 70х80, L=150	1	0,66	
18		Шпилька М12 DIN 975, L=200мм	2	0,18	
19	ГОСТ 11371-7	Шайба М12	2		
20	ГОСТ5915-70	Гайка 12	2		
		Болкa Б-1	2	17,57	35,14
21	ГОСТ 30245-03	Стойка 80х80х5, L=1470	1	16,57	
3	----//----	Полоса 80х10, L=80мм	2	0,5	1
		Ограждение лестницы Ог-2	4	5,59	
22	ГОСТ 8732-91	Труба ϕ 40,0х2,8, L=1350мм, шт	1	4,91	
23	ГОСТ 103-2006	Пластина -6х120х120, шт	1	0,68	
24	ГОСТ 8732-91	Труба ϕ 40,0х2,8, п.м		8	вес 1п.м
25	ГОСТ 17375-2001	отвод ϕ 40х2,6, шт	8	0,26	

							17-880-КОПР.011
							Многоэтажный жилой Дом № 175 с паквартирным газовым отоплением со встроенными торгово-офисными помещениями в микрорайоне №23 з. Нефтекамска РБ
Изм	Колучи	Лист	Nº док	Подп.	Дата	I блок II очередь	Страница / Лист / Листов
Разработал			Бакобикова	<i>(подпись)</i>			П / 15 /
H. отдела			Xайдеева				
ГИП			Ларионов	<i>(подпись)</i>			
Проверил			Ларионов				
H. контроль			Волокова	<i>(подпись)</i>			
							м.уп. НЕФТЕКАМСКСТРОЙАЗНАЧКИЗ РБ