


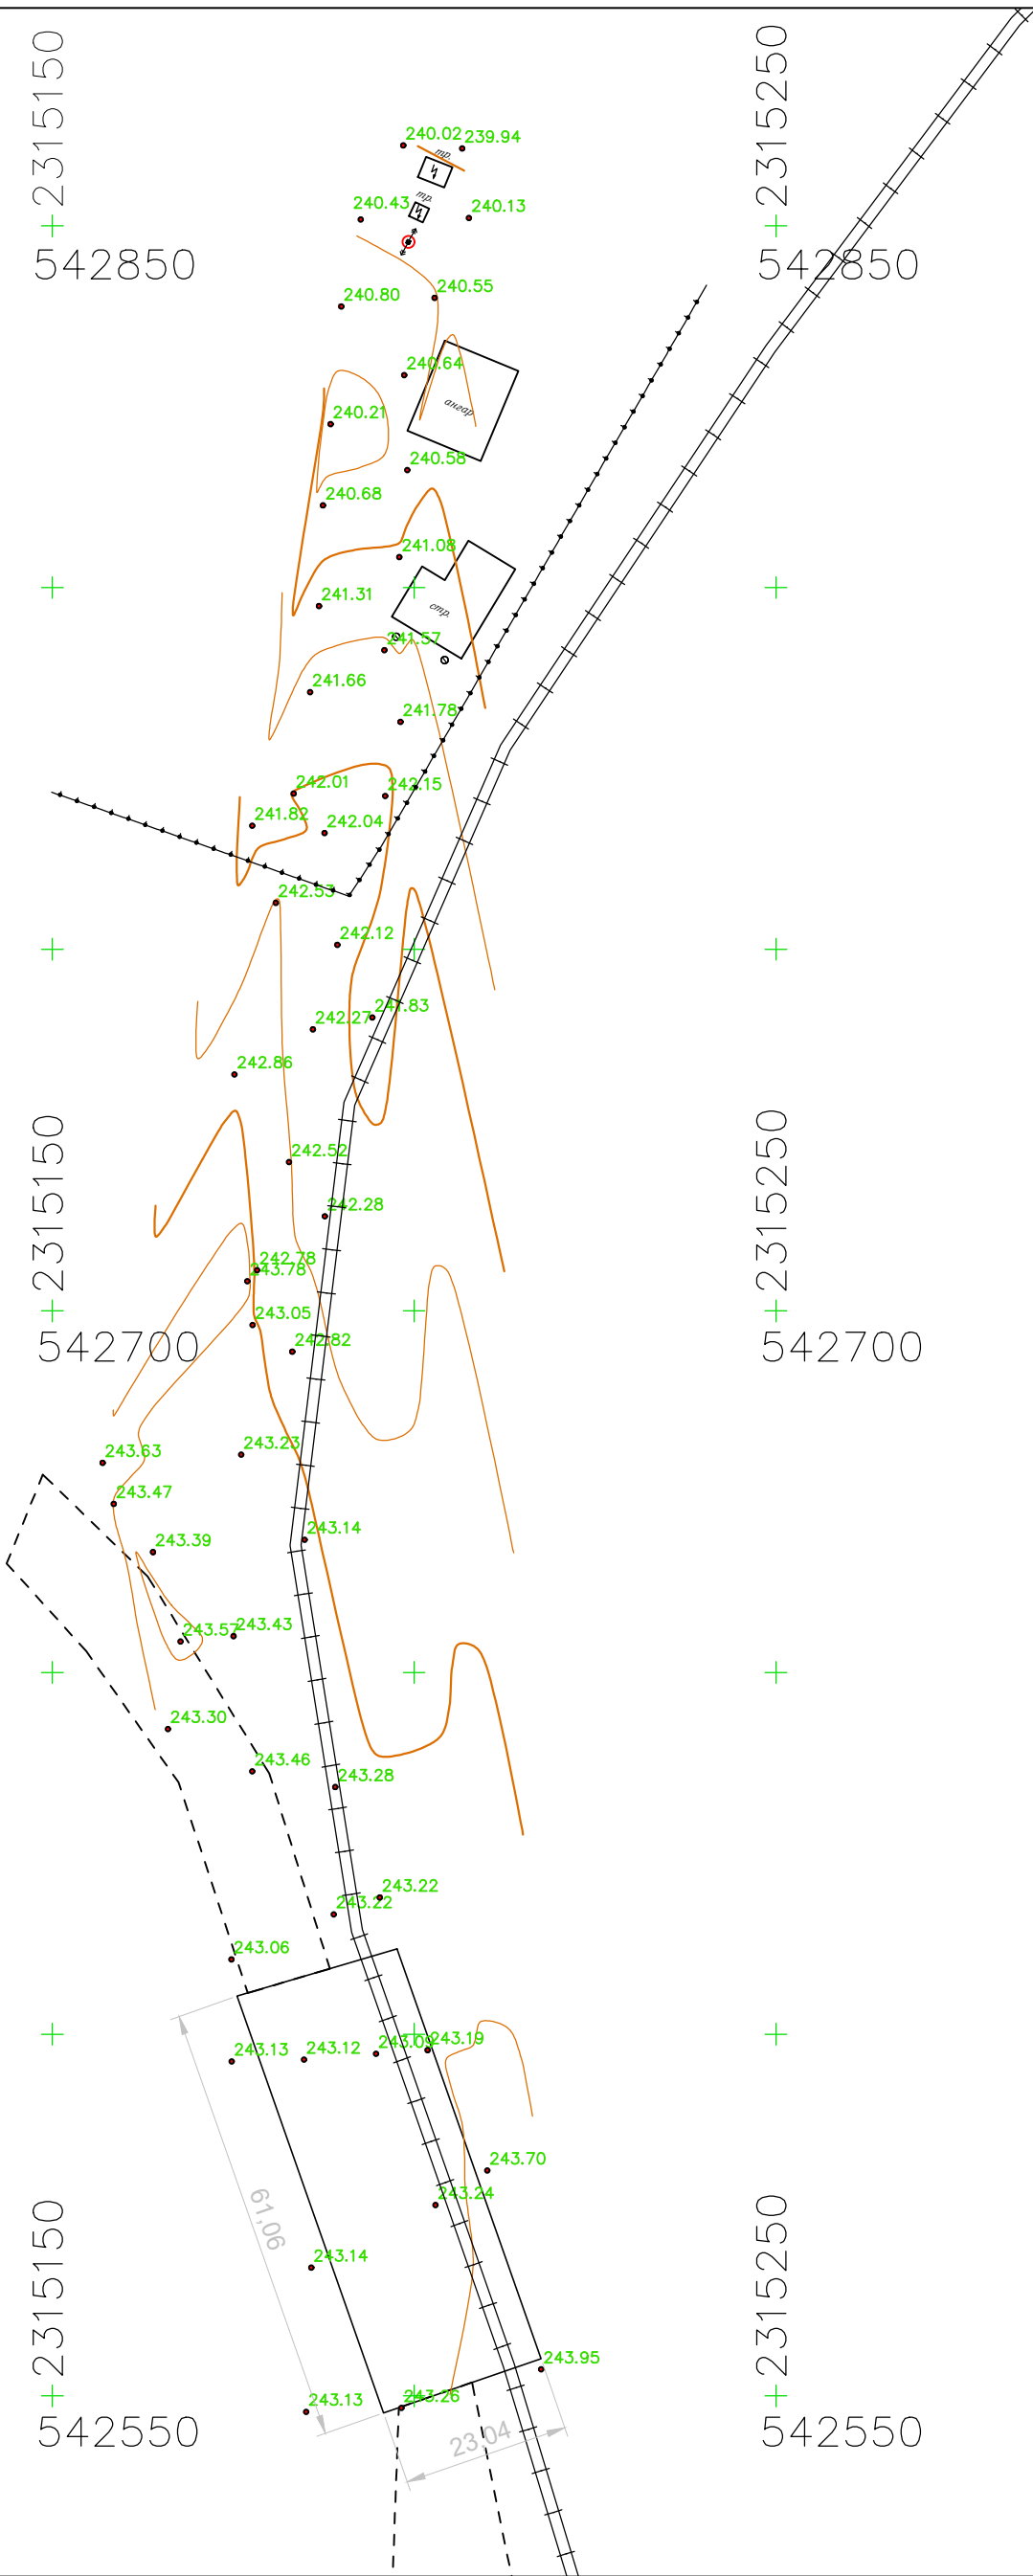

Примечания:

- Система высот: Балтийская.
- Система координат: МСК 74.

Челядинская обл., р-н Еманжелинский, рп Красногорский			
Должность	Ф.И.О.	Подпись	Дата
Геодезист	Куликов С.В.		09.24
Топографический план.			
Топографический план. 1:500			
Лист	1	Масштаб	1:500
ООО "БТИ-Проект"			

