


Согласовано:

Инв.№ подл. Подпись и дата Взам. инв. №

Схема расположения плит ПМ1, ПМ2, ПМ3
(цифровые оси соответствуют расположению стальных рам, см. КМ)



Выпуски с шагом 3.4 м
см. черт. "ВК" и
прим. п.12 л.1.1

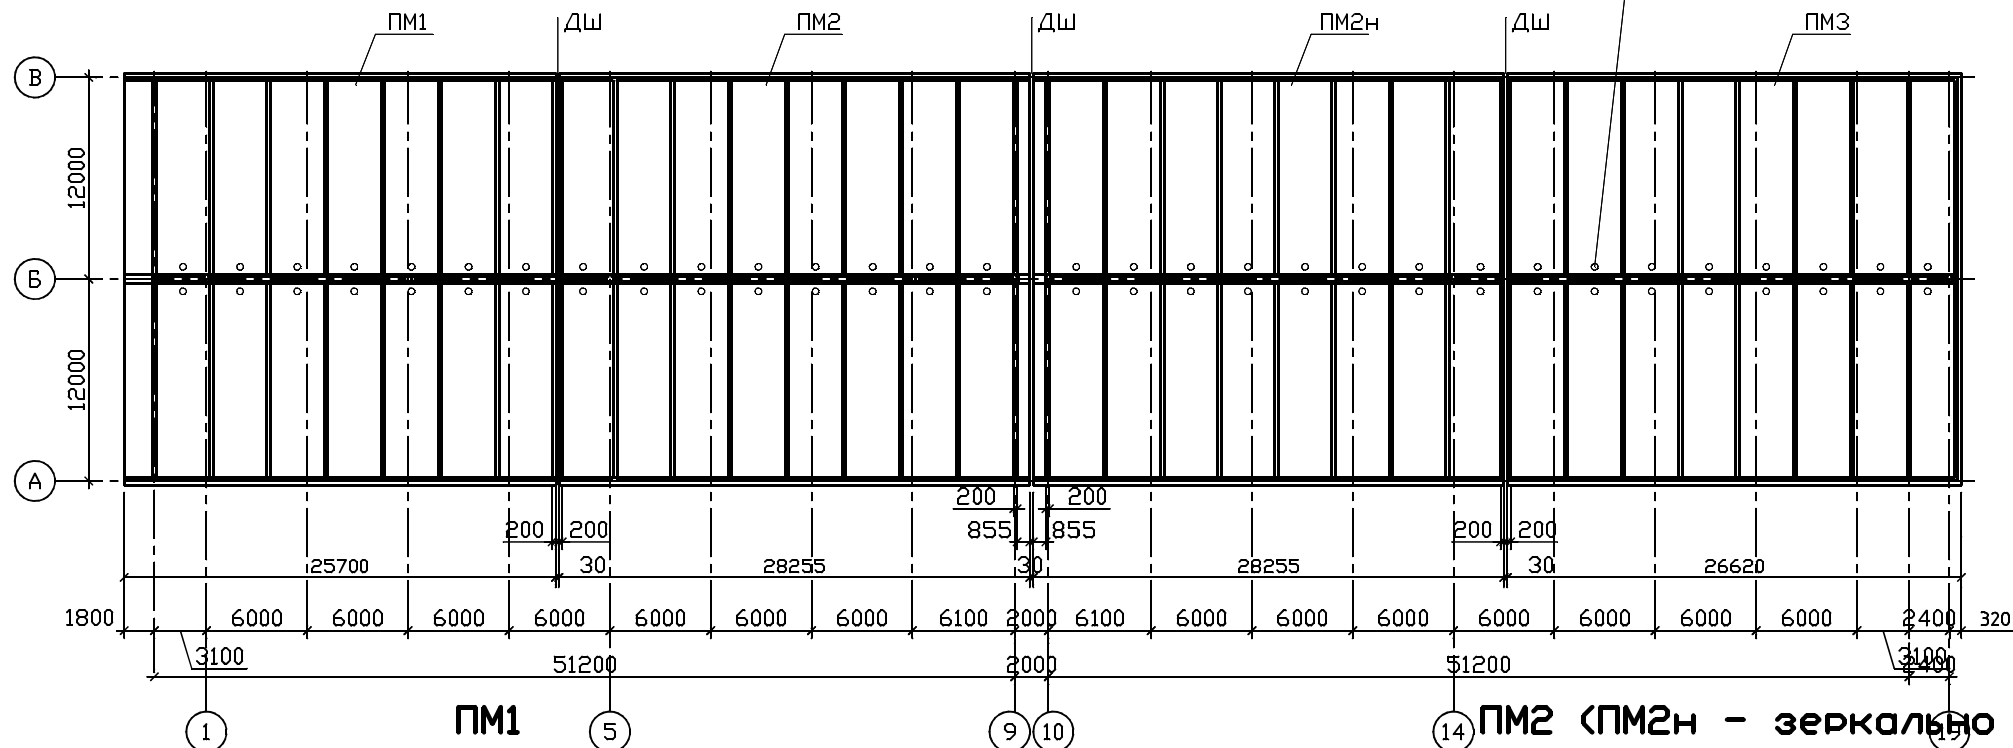

Плита ПЩП 1500 x 400 512 шт на корпус

Плита ПЩП 2500 x 400 2040 шт на корпус

Перекрышка ЗПБ 34-8 П 384 шт на корпус.

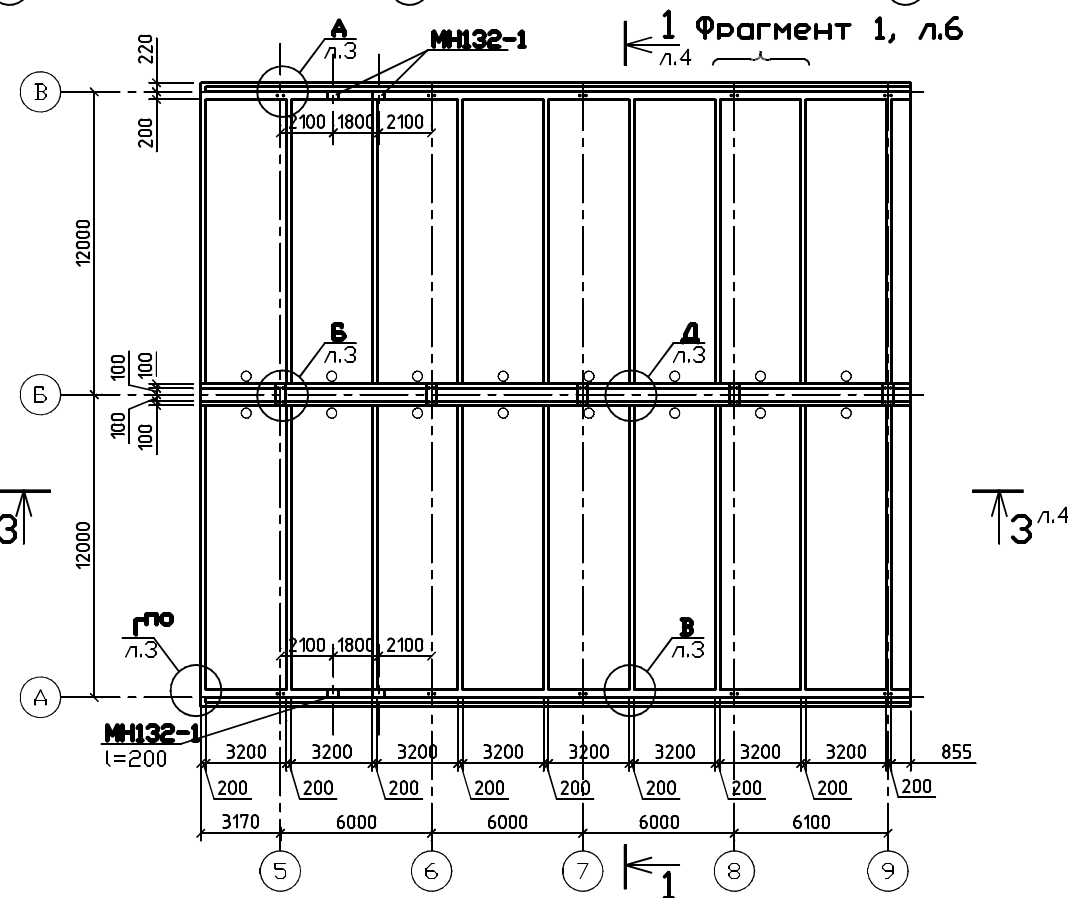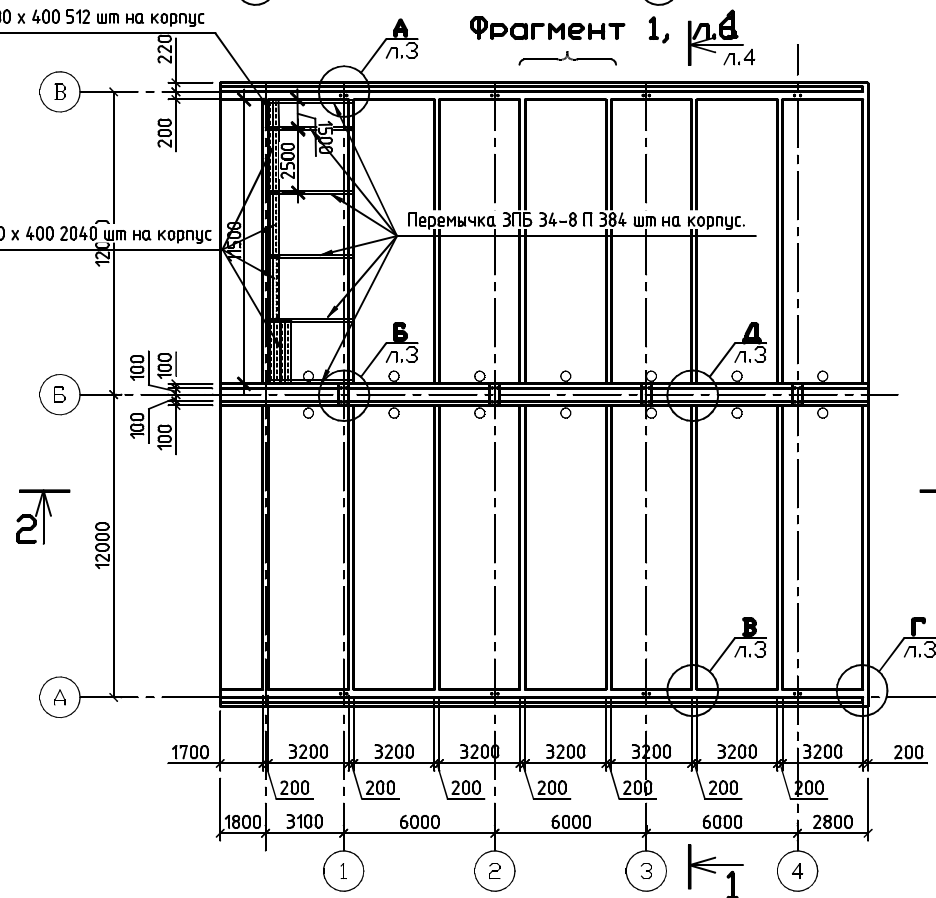

- Общие указания см. л. 1.
- Плиты днища бетонировать за 1 прием.
- Перед бетонированием монолитных стенок поверхности бетона очистить от строительного мусора и от легкоотслаивающегося бетона. Обильно увлажнить примерно за час до бетонирования.

						1391-03-КЖ, 1391-04-КЖ		
						ОАО "Агрофирма Арианта". Свинокомплекс по откорму 30 тыс. свиней в год в с/х "Рождественский" Увельского района Челябинской области		
						Корпус 3, корпус 4 по выращиванию молодняка		
						Схема расположения плит ПМ1, ПМ2, ПМ3 Плиты ПМ1, ПМ2.		
						Челябинский Промстройпроект		
Изм.	Кол.	Лист	№ Дор.	Подпись	Дата	Станд.	Лист	Листов
О.И.И.		Щукаков					2	
Нач. отд.		Еникеев						
Гл. спец.		Гусев						
Рук. гр.		Никифорова						
Исполн.		Кожебникова						
Проверил		Никифорова						