




|              |  |              |              |  |           |
|--------------|--|--------------|--------------|--|-----------|
| Согласовано  |  |              |              |  |           |
|              |  |              |              |  |           |
|              |  |              |              |  |           |
|              |  |              |              |  | Гл. спец. |
| Инв. N подл. |  | Подл. и дата | Взам. инв. N |  |           |
|              |  |              |              |  |           |
|              |  |              |              |  |           |
|              |  |              |              |  |           |

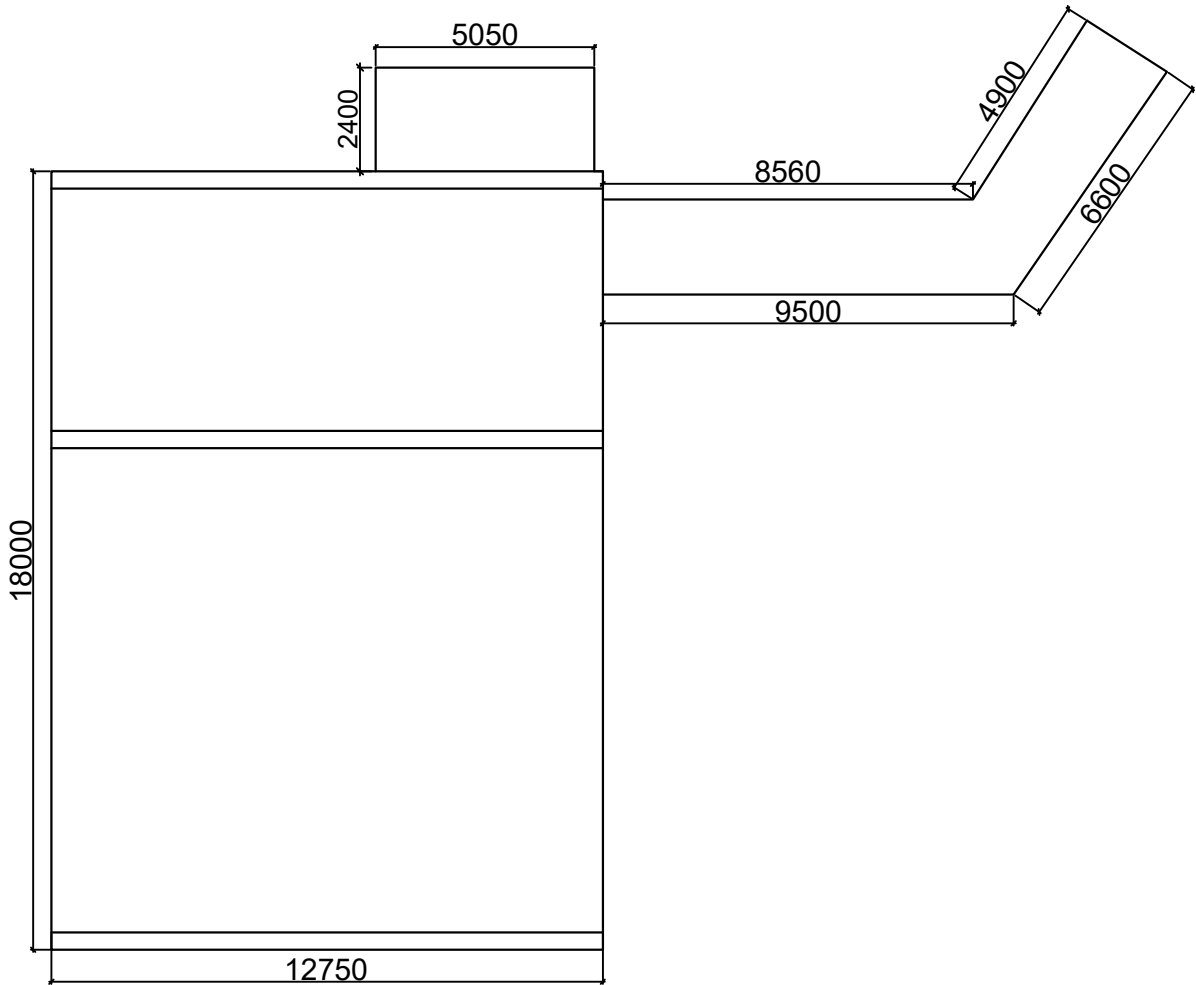

|                      |
|----------------------|
| Гидроизоляция. 2 сл  |
| праймер битумный     |
| водоотлив            |
| ц/п стяжка - 40мм    |
| керамзит 40..80 мм   |
| пенополистирол 200мм |
| рубероид             |
| сущ. перекрытие      |

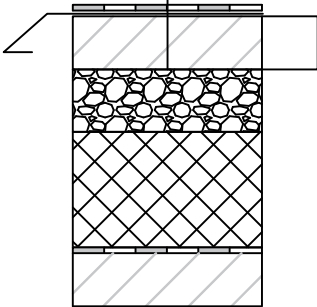

Оцинкованный водоотлив

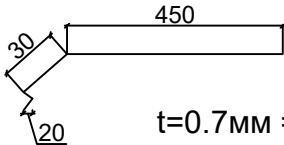

t=0.7мм = 76 м.п.

|          |         |                |        |       |      |                                               |            |      |        |
|----------|---------|----------------|--------|-------|------|-----------------------------------------------|------------|------|--------|
|          |         |                |        |       |      | г. Челябинск, ул. Молодежная, 4а              |            |      |        |
|          |         |                |        |       |      | МАДОУ "ДС №155 г.Челябинска"                  |            |      |        |
| Изм.     | Кол.уч. | Лист           | N док. | Подп. | Дата |                                               |            |      |        |
|          |         |                |        |       |      | Кап.ремонт кровли здания бассейна с переходом | Стадия     | Лист | Листов |
| Проверил |         |                |        |       |      |                                               | П          | 1    | 1      |
| Выполнил |         | Воропанов О.И. |        |       |      |                                               |            |      |        |
|          |         |                |        |       |      | План кровли<br>Схема и разрез                 | ООО "ЦССЗ" |      |        |
|          |         |                |        |       |      |                                               |            |      |        |