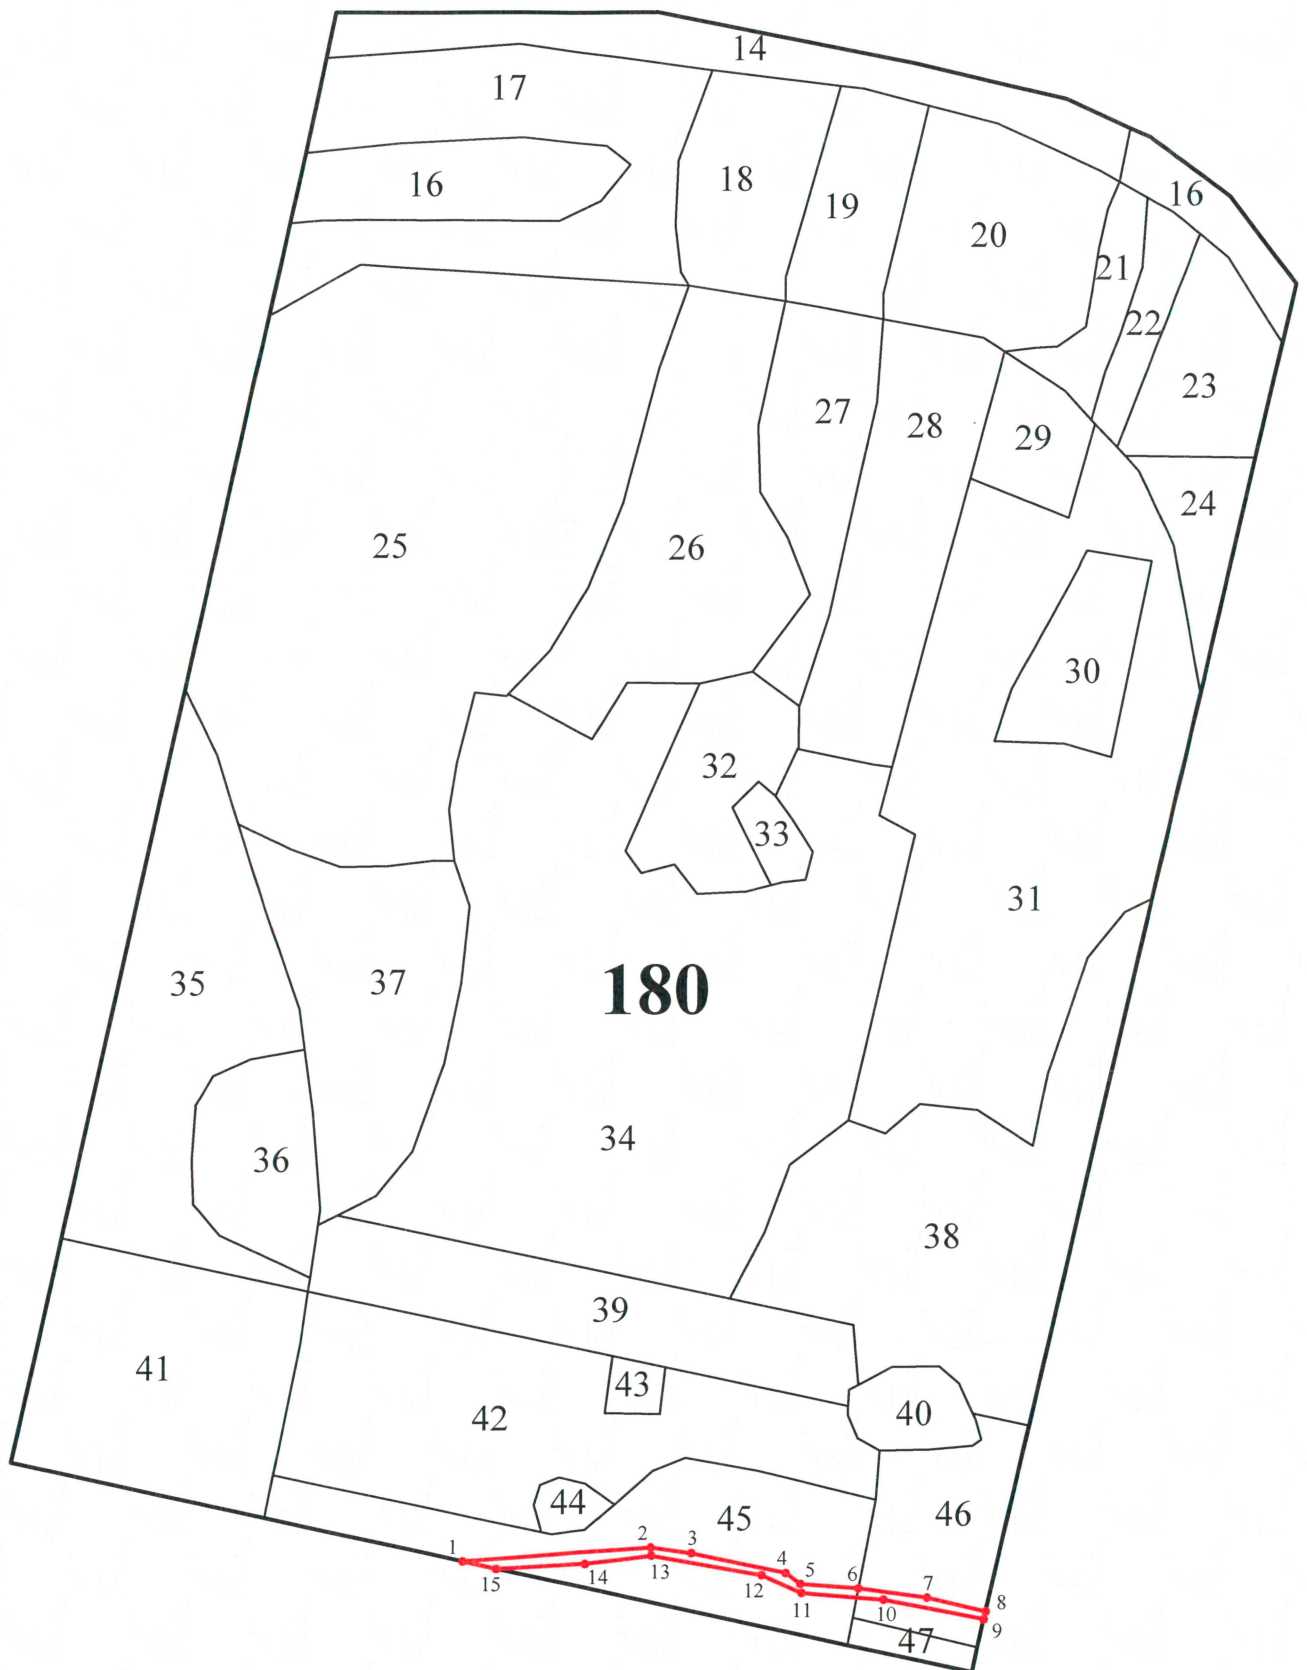




ЧЕРТЕЖ УЧАСТКА ЛЕСНОГО ФОНДА

ГБУ РБ "Караидельское лесничество"
Караидельское участковое лесничество,
квартал 180, выдела 45, 46

Данные инструментальной съемки границ участка :

Масштаб: 1 :7500 Площадь участка в безвозмездное
срочное пользование : 0,49 га

Условные обозначения:  - испрашиваемый участок

№№ точек	Румбы линий	Длина линий, м
1 - 2	СВ:85°48'01"	187.81
2 - 3	ЮВ:82°01'45"	40.64
3 - 4	ЮВ:78°10'19"	96.77
4 - 5	ЮВ:53°10'33"	18.26
5 - 6	ЮВ:85°50'10"	58.55
6 - 7	ЮВ:82°05'36"	69.12
7 - 8	ЮВ:76°40'01"	59.65
8 - 9	ЮЗ:13°02'59"	7.84
9 - 10	СЗ:78°51'56"	101.7
10 - 11	СЗ:85°25'22"	82.52
11 - 12	СЗ:65°47'21"	43.48
12 - 13	СЗ:80°03'56"	111.96
13 - 14	ЮЗ:82°44'55"	66.7
14 - 15	ЮЗ:87°08'37"	88.52
15 - 1	СЗ:77°44'30"	34.24

Подписи:
Лица, проводившие обследование

Руководитель ГБУ РБ
«Караидельское лесничество»

И.о. руководителя государственного казенного
учреждения Управление дорожного хозяйства
Республики Башкортостан

Помощник лесничего

Специалист по лесопользованию

Главный инженер проекта
ГУП РПИИ «Башкирдортранспроект» РБ



А.Н. Гизетдинов

Р.З. Р.Н. Нулманов

И.Т. Галиаскаров

В.К. Юнусов

Л.Т. Сабиров



ЧЕРТЕЖ УЧАСТКА ЛЕСНОГО ФОНДА

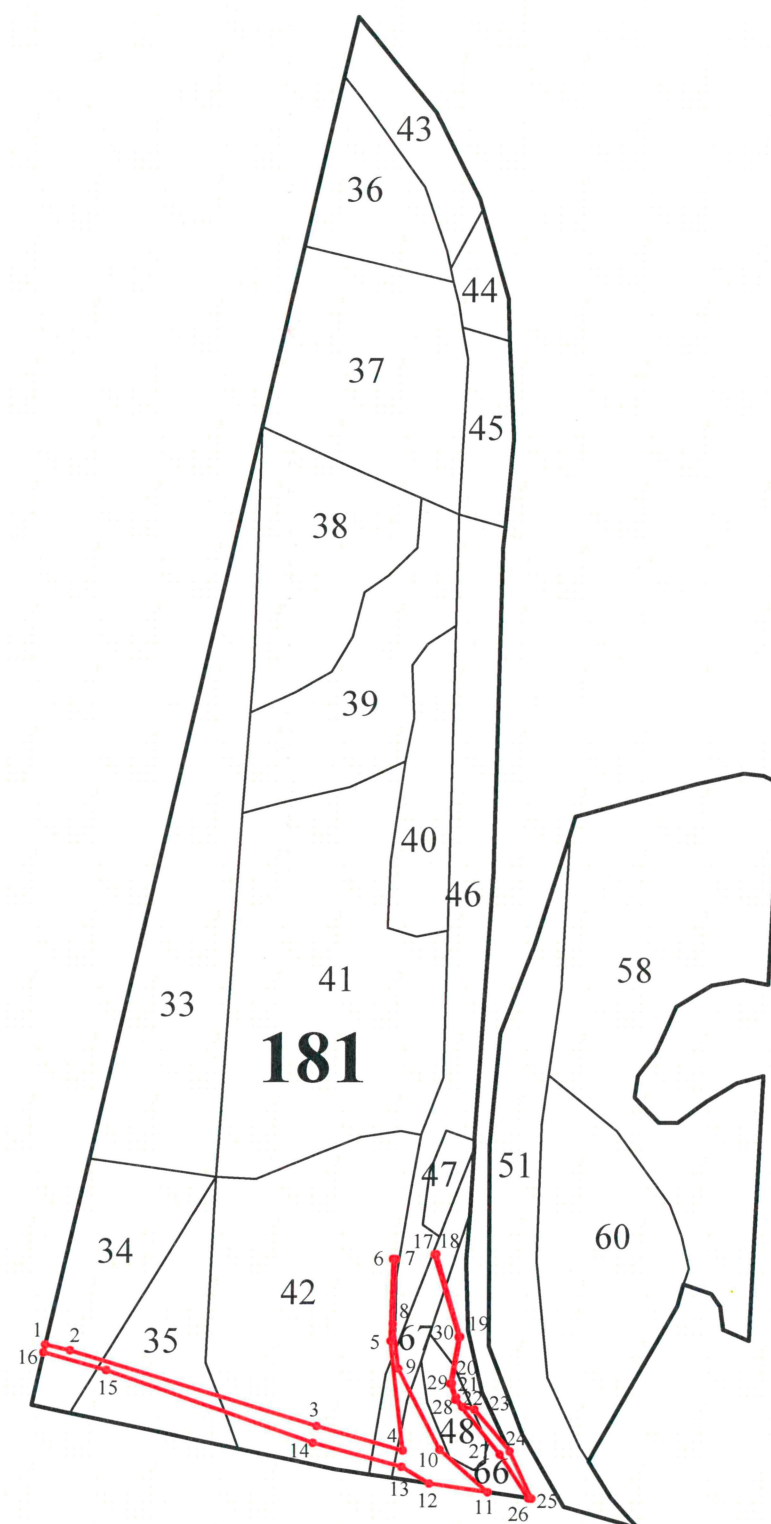
ГБУ РБ "Караидельское лесничество"
Караидельское участковое лесничество,
квартал 181, выдела 34, 35, 42, 48, 66, 67

Данные инструментальной съемки границ участка:

Масштаб: 1 :7500

Площадь участка в безвозмездное
срочное пользование : 0,78 га

Условные обозначения: - испрашиваемый участок



№№ точек	Румбы линий	Длина линий, м
1 - 2	ЮВ:76°40'01"	25.21
2 - 3	ЮВ:73°05'38"	257.9
3 - 4	ЮВ:74°19'18"	89.22
4 - 5	СЗ:6°38'11"	109.85
5 - 6	СВ:1°38'40"	81.43
6 - 7	СВ:88°16'09"	2.02
7 - 8	ЮЗ:1°43'26"	64.69
8 - 9	ЮВ:6°59'10"	44.66
9 - 10	ЮВ:27°12'22"	90.36
10 - 11	ЮВ:48°24'49"	63.68

№№ точек	Румбы линий	Длина линий, м
11 - 12	СЗ:81°38'59"	58.44
12 - 13	СЗ:59°02'17"	32.03
13 - 14	СЗ:75°04'47"	91.71
14 - 15	СЗ:70°47'27"	218.62
15 - 16	СЗ:74°07'34"	65.16
16 - 1	СВ:13°02'59"	7.84
17 - 18	ЮВ:16°42'41"	85.37
18 - 19	ЮЗ:75°20'47"	1.79
19 - 20	СЗ:16°22'04"	85.36
20 - 21	СВ:9°35'00"	47.05

№№ точек	Румбы линий	Длина линий, м
21 - 22	СЗ:15°59'07"	14.45
22 - 23	СЗ:33°53'29"	11.5
23 - 24	СЗ:77°27'53"	12.03
24 - 25	СЗ:40°14'13"	54.47
25 - 26	СЗ:25°08'15"	51.95
26 - 27	ЮВ:81°38'59"	3.13
27 - 28	ЮВ:33°24'27"	52.12
28 - 29	ЮВ:39°03'44"	70.22
29 - 30	ЮВ:18°09'05"	16.56
30 - 17	ЮЗ:10°14'02"	47.27

Подписи:
Лица, проводившие обследование

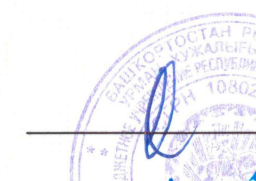
Руководитель ГБУ РБ
«Караидельское лесничество»

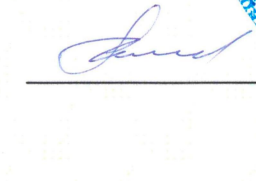
И.о. руководителя государственного казенного
учреждения Управление дорожного хозяйства
Республики Башкортостан

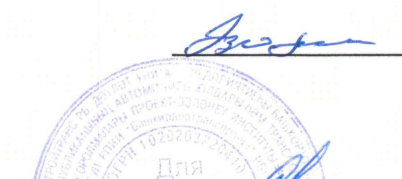
Помощник лесничего

Специалист по лесопользованию

Главный инженер проекта
ГУП РПИИ «Башкирдортранспроект» РБ


А.Н. Езетдинов

Р.З. Нугуманов

И.С. Галиаскаров


В.К. Юнусов

Л.Т. Сабиров

ПРОЕКТ

на снятие, сохранение и использование плодородного слоя почвы по подготовке проектной документации строительства автомобильной дороги Бирск – Тастуба – Сатка на участке обход с. Караидель с мостом через р. Уфу в Караидельском районе Республики Башкортостан.

1. Отводимая площадь: 84,07 га
 в том числе: постоянное (бессрочное) пользование 55,72 га
 безвозмездное срочное пользование 28,35 га
2. Площадь, с которой плодородный слой почвы подлежит снятию 81,12 га
3. Мощность снимаемого плодородного слоя по угодьям:
 а) пастбище 30-35 см
 б) лес 30-35 см
4. Использование снятого плодородного слоя:
 - рекультивация земель, предоставляемых в безвозмездное срочное пользование 28,35 га
 - рекультивация ликвидированной дороги
 - освоение новых земель взамен: занятых в постоянное (бессрочное) пользование
5. Мощность нанесения плодородного слоя
 - при рекультивации земель, предоставляемых в безвозмездное срочное пользование
 - при улучшении малопродуктивных земель и ликвидации автодороги
6. Условия по снятию плодородного слоя:
 - снятие производить при естественном увлажнении после уборки с/х культур
 - при снятии не допускать смещения отдельных горизонтов почв
7. Условия перемещения и хранения
 - складирование растительного слоя производить вдоль автодороги и выработок карьеров
 - предусмотреть мероприятия по защите от водно-ветровой эрозии, планировку, уплотнение и засев растительного грунта
8. Условия по нанесению плодородного слоя:
 - допустимые отклонения от намеченной толщины не должны превышать ± 5 см

- уклон для выработок пастбища не должен превышать 3-5%
- на выработанных участках после увлажнения принять уклоны откосов 1:5

Председатель Комитета по управлению
собственностью Министерства
земельных и имущественных отношений РБ
по Караидельскому району



Э.Т. Шайхутдинова

Глава Сельского поселения
Байкинский сельсовет



В.Н. Борисов

Глава Сельского поселения
Караидельский сельсовет



Р.К. Валинуров

Руководитель ГБУ РБ
«Караидельское лесничество»



А.Н. Гизетдинов

Главный инженер проекта
ГУП РПИИ «Башкирдортранспроект» РБ



Л.Т. Сабиров