


«Согласовано»
Зам. руководителя ИКУ УДХ РБ
Б.Т. Старцев

«Строительство автомобильной дороги Бирск – Тастуба – Сатка на обходе с. Караидель
с мостом через р. Уфу в Караидельском районе Республики Башкортостан»

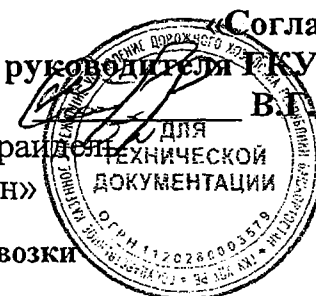

**Ведомость источников получения, способов транспортировки и дальности возки
основных строительных материалов, изделий и полуфабрикатов**

№ п/п	Источники получения материалов			Железнодорожные перевозки		Автомобильные перевозки					Примечание
	Наименование и целевое назначение материалов	% от общей потребности	Наименование поставщика отгрузки	Станция назначения, на которую прибывает материал	Расстояние перевозки по железной	На промежуточные пункты			На трассу		
						От-до	% от общей потребности	км	Процент от общей потребности	км	
1	2	3	4	5	6	7	8	9	10	11	12
1	Песчано-гравийная смесь	100	с.Караидель						100	8	
2	Щебень фракционированный М-800	100	Карьер «Мурсалимкино»						100	220	
3	Битум нефтяной	100	г.Уфа						100	200	
4	Асфальтобетонная смесь	100	АБЗ						100	25	
5	Камень на укрепительные работы	100	Карьер «Байки»						100	20	
6	Цемент	100	г.Усть-Катав						100	210	
7	Бетонная смесь	100	На месте						100	-	
8	Железобетонные и металлические изделия	100	г.Уфа (с.Мокроусово)						100	240	
9	Лесоматериалы	100	Лесхоз, с.Караидель						100	10	
10	Вторчермет	100	г.Уфа						100	230	
11	Барьерные металлические ограждения	100	г. Магнитогорск «Южуралавтобан»						100	557	
12	Геосетка	100	г. Уфа						100	230	
13	Георешетка	100	г. Туймазы						100	380	
14	Полигон ТБО	100	с. Караидель						100	8	

ГИП ГУП РПИИ «Башкирдортранспроект»:

Л.Т. Сабинов

50

42

26 ЯНВ 2012 № 04/224

Начальнику ГАУ Управление
государственной экспертизы
Республики Башкортостан

И.М.Штында

Уважаемый Иван Михайлович!

Казенное предприятие Управление дорожного хозяйства РБ сообщает Вам, что в соответствии с письмом Минлесхоза РБ от 07.10.2011г. № 02/5486 перевод земель сельскохозяйственного назначения в земли иных категорий, оформляются при окончательном отводе земель заказчиком. В связи с этим просим Вас при рассмотрении проектно-сметной документации не включать в выявленные недостатки, непредставление ниже перечисленных документов:


- распоряжение Министерства лесного хозяйства РБ об отводе земель Государственного лесного фонда в постоянное (бессрочное) пользование;
- заключение Министерства лесного хозяйства РБ по выбору земельного участка для строительства на территории Государственного лесного фонда;
- договор аренды участка Государственного лесного фонда;
- договор купли-продажи лесных насаждений;
- согласование Министерства лесного хозяйства РБ на вырубку лесных насаждений на территории Государственного лесного фонда;
- проект освоения лесов;
- разрешение Управления по недропользованию по Республике Башкортостан на застройку площадей залегания полезных ископаемых.

Приложение 1. Письмо Минлесхоза РБ от 07.10.2011г. № 02/5486 – 1л.

Руководитель



Р.З. Абдуллин

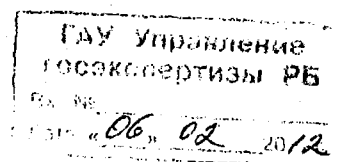

44

Яуаплылы сикланган йәмғиәт
«Башкортостан бүлөп биреү
электр селтәрҙәре»

«Нефтекама электр селтәрҙәре»
етештереү бүлөгө

452684, Нефтекама ҡалаһы, Сәғәт ур., 7
Тел. (34783) 3-11-20, факс (34783) 6-93-99
nes@bashkirenergo.ru



ООО «Башкирэнерго»

www.bashkirenergo.ru
www.bashres.bashkirenergo.ru

Общество с ограниченной
ответственностью «Башкирские
распределительные электрические сети»

Производственное отделение
«Нефтекамские электрические сети»

452684, г. Нефтекамск, ул. Промышленная, 7
Тел. (34783) 3-11-20, факс (34783) 6-93-99
nes@bashkirenergo.ru

28.05.2013 № 06/136-1430
На № 08/623 от 08.05.2013

О выдаче технических условий

Собирал
28.05.13.

ГУП РПН «Башкирдор-
транспорт» РБ
директору
М.М.Ишмухаметову

Пересечение проектируемой автомобильной дороги Бирск-Тастуба-Сатка на участке обход с.Караидель с мостом через р.Уфа в Караидельском районе с нашими ВЛ-35 кВ на ПК 94+85, с ВЛ-10 кВ на ПК 81+10 и ПК 95+45 выполнить в соответствии с требованиями ПУЭ п.п. 2.5.256-2.5.263. Проект согласовать с ПО НЭС ООО «Башкирэнерго».

И.О.директора

В.И.Бутусов

Исп.:Калабин В.П. (34783) 69-2-63

Исп. / Сафаров В.Ф. /

005533

«БАШИНФОРМСВЯЗЬ»
АСЫК АКЦИОНЕРДАР ЙЭМФИЗТЕ

450000, Башкортостан Республикаһы,
Эфе калаһы, Ленин урамы, 32/1
тел.: 250-23-39, факс: 250-73-01



ОТКРЫТОЕ АКЦИОНЕРНОЕ ОБЩЕСТВО
«БАШИНФОРМСВЯЗЬ»

450000, Республика Башкортостан,
г. Уфа, ул. Ленина, 32/1
тел.: 250-23-39, факс: 250-73-01

Исх. № 62-32-24/122 «24» 05 2013г.
На № 08/549 « 22 » 04 2013г.

Директору
ГУП РПИИ «Башкирдортранспроект» РБ
М.М. Ишмухаметову

Технические условия

Центр Технической Эксплуатации филиал ОАО «Башинформсвязь» сообщает технические условия **на проект** по объекту «Строительство автомобильной дороги Бирск-Тастуба-Сатка на обходе с. Караидель в Караидельском районе РБ» и переустройства кабельной линии связи ЦТЭ «Караидель-Месягутово» (1 кабель связи ВОЛП марки ОКБ-0,22-16П) в зоне реконструкции автодороги (в районе д. Абызово Караидельский район РБ):

Перед началом земляных работ необходимо вызвать представителя эксплуатирующей организации: ООО «БашТелекомСервис» (ЭТУС №3) за трое суток телефонограммой (ЦОУ тел. (347) 272-48-68) для уточнения (месторасположение, глубина) и дополнительного обозначения существующих коммуникаций связи ЦТЭ, принятия на сохранность типовых знаков (замерных столбиков, предупредительных плакатов и пр.) по акту на всем участке производства работ.

Предусмотреть проектом

1. Производство земляных работ (снятие грунта) в охранной зоне кабельных линий связи (по два метра с каждой стороны от оси кабеля) вручную, без применения ударных инструментов и в присутствии представителей ООО «БашТелекомСервис».

2. Изыскать трассу под вынос кабельной линии связи ЦТЭ «Караидель-Месягутово» от т. А до т. Б (существующая муфта М4, местоположение уточнить проектом) из зоны строительства автодороги (ориентировочная длина выноса 1400 метров, глубина прокладки 1,2 м).

Переходы кабеля связи через автодороги, водоемы выполнить методом ГНБ с устройством резервных каналов.

При пересечении коммуникаций связи ЦТЭ с другими подземными коммуникациями (газопровод, водовод, нефтепровод, кабель и т.д.) кабель связи проложить в защитных гильзах на ширину охранных зон данных сооружений. Угол пересечения подземного кабеля связи ЦТЭ с другими подземными коммуникациями должен быть 60-90°.

При пересечениях прокладываемые трубы (защитные гильзы) должны быть диаметром не менее 100 мм.

3. Строительство кабельной линии связи вести с учетом охранной зоны автодороги и соблюдая охранные зоны (по два метра с каждой стороны) кабельных линий связи.

4. Потребное количество кабельной продукции и других материалов уточнить проектом.

5. Строительно-монтажные работы проводить специализированной организации, имеющей лицензию на данный вид деятельности в соответствии со СНиП 11-01-95, ВСН 116-93, РД.45.128-2000, ТУ45.1418-89.

6. Трассу линейно-кабельных сооружений связи ЦТЭ в месте пересечения дополнительно обозначить охранно-предупредительными плакатами.

7. Защитить коммуникации связи ЦТЭ на время строительства, в местах сближения и временных переездов, ж/б дорожными плитами с подсыпкой слоя щебня толщиной не менее 20 см. Устройство автодорог и движение автотранспортных средств и механизмов по трассам кабельных линий связи запрещается.

8. Оформить и обеспечить временный отвод земель в местах прокладки линейно-кабельных сооружений ЦТЭ.

9. После переустройства кабельных линий связи работы оформить актами приема-сдачи в эксплуатацию и оформлением построенных сетей в органах архитектуры.

10. В соответствии с ч. 4 ст. 6 Федерального закона от 07.07.2003 г. № 126-ФЗ «О связи» все документы подтверждающие переустройство линий и сооружений связи необходимо предоставить в ЦТЭ для дальнейшего переоформления документов на право собственности, в связи с прошедшими изменениями.

11. Выполненные работы на месте пересечений оформить актом скрытых работ. Передать один экземпляр акта представителям ООО «БашТелекомСервис».

12. В процессе разработки проекта выноса кабелей связи по мере необходимости обращаться в отдел технического учета ЦТЭ (тел. (347) 272-72-28, 272-73-54).

13. Готовый проект согласовать дополнительно для получения технических условий и разрешения на производство работ в охранных зонах подземных коммуникаций ЦТЭ. Настоящие технические условия не являются основанием для начала производства работ в охранной зоне и вблизи линейно-кабельных сооружений связи.

14. Уточненные трассы кабельных линий связи в местах пересечений нанести на рабочие чертежи проекта. Один экземпляр представить в ЦТЭ для приобщения к линейному паспорту.

15. Сохранность коммуникаций ЦТЭ ОАО «Башинформсвязь» на период производства работ обеспечить за счет средств заказчика.

16. В случае нарушения требований настоящих технических условий и «Правил охраны линий и сооружений связи РФ» виновные лица привлекаются к административной ответственности. Ущерб, причиненный ОАО «Башинформсвязь», возмещается в соответствии с нормами гражданского законодательства.

17. Выдача технических условий и вызов представителей оплачивается согласно прейскуранту ОАО «Башинформсвязь».

18. При изменении характера и места производства работ данные технические условия считаются недействительными.

19. Срок действия ТУ – 2 года.


Для сведения: в пределах охранных зон без письменного согласия и присутствия представителей предприятий, эксплуатирующих кабельные линии связи, юридическим и физическим лицам запрещается:

- осуществлять всякого рода строительные, монтажные и взрывные работы, планировку грунта и другие земляные работы землеройными механизмами;
- производить геолого-съемочные, поисковые, геодезические и другие изыскательские работы, связанные с бурением скважин, шурфованием, взятием проб грунта;
- совершать иные действия, которые могут причинить повреждения сооружениям связи.

Основаниями для указанных требований являются:

1. «Правила охраны линий и сооружений связи РФ», утвержденные Постановлением Правительства РФ № 578 от 09.06.95г., г. Москва.

Первый зам. ген. директора-
Технический директор
ОАО «Башинформсвязь»

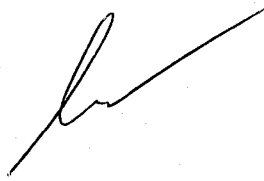

Р.М. Янышев

24.11.2012 г. № 11-07-07/ 809

На Ваш № _____ от _____

Директору ГУП РПИИ
«Башкирдортранспроект» РБ
Ю.Н.Савенко

ЗАКЛЮЧЕНИЕ

Отдел по охране культурного наследия Министерства культуры Республики Башкортостан, рассмотрев обращение о согласовании выбора направления трассы строительства автомобильной дороги Бирск-Тастуба-Сатка на участке обход с.Караидель с мостом через р.Уфу в Караидельском районе, сообщает следующее.

Объектов культурного наследия, включенные в единый государственный реестр объектов культурного наследия (памятников истории и культуры) народов Российской Федерации и перечень выявленных объектов культурного наследия на запрашиваемой территории не имеется.

Вблизи от запрашиваемых территорий расположены следующие объекты археологического наследия:

№№	Наименование	Расположение	Датировка	Источник	Координаты GPS	Категория государственной охран
1	Абызово, селище	С. Абызово. На мысу низкого левого берега р.Уфа к северу от понтонного моста автодороги Караидель-Месягутово	Раннее средневековье	Акбулатов И.М. Научный отчет о проведении мониторинга памятников археологии Аскинского и Караидельского районов РБ. Бирск, 2009. Архив ГБУК НПЦ	В центре: 55°49'670" 56°55'642" С-В край мыса: 55°49'713" 56°55'630"	Выявленный

Объекты археологического наследия у с. Байки

№№	Наименование	Расположение	Датировка	Источник	Координаты GPS	Категория государственной охран
	Байкинское селище Байки-3, селище	В 1,5 км выше д. Байки, на излучине правого берега р. Байки	Средневековье	АКБ № 1126 Акбулатов И.М. Научный отчет о проведении мониторинга памятников археологии Аскинского и Караидельского районов РБ. Бирск, 2009. Архив ГБУК НПЦ	В центре: 55°50'43,4" 56°47'1,6"	ПСМ № 599 от 31.12.70 г. Региональный
	Байкинское городище Байки-1, городище	В 1 км 3-ее д. Байки, на горе		АКБ № 1124 Акбулатов И.М. Научный отчет о проведении мониторинга памятников археологии Аскинского и Караидельского районов РБ. Бирск, 2009. Архив ГБУК НПЦ		ПСМ № 1172 от 09.12.49 г. ПСМ БАССР № 253 от 24.03.53 г. ПСМ БАССР № 594 от 24 июня 1949 г. ПСМ БАССР № 188 от 22.03.61 г. Региональный

Согласно Федеральному закону «Об объектах культурного наследия (памятниках истории и культуры) народов Российской Федерации» от 25.06.2002 г. № 73-ФЗ объекты культурного наследия, включая выявленные, подлежат государственной охране.

В случае выявления в ходе земляных или строительных работ каких-либо объектов археологического наследия или участков культурного слоя необходимо приостановить работы на данном локальном участке. Исполнитель работ обязан проинформировать орган исполнительной власти субъекта Российской Федерации, уполномоченный в области охраны объектов культурного наследия, об обнаруженном объекте.

Начальник отдела



Ш.Ф. Шарипов



Ленин урамы, 86, Өфө калаһы, 450006
Тел. (347) 262-41-01. Факс (347) 262-40-69
mprrb@ufanet.ru, www.mprrb.ru

Ленина ул., д. 86, Уфа, 450006
Тел. (347) 262-41-01. Факс (347) 262-40-69
mprrb@ufanet.ru, www.mprrb.ru

22.10.2012 № 08-09-436
На № 79/1430 от 10.10.2012

Директору ГУП РПИИ
«Башкирдортранспроект» РБ

Ю.Н. Савенко

СПРАВКА

Министерство природопользования и экологии Республики Башкортостан рассмотрело Ваш запрос и приложенный ситуационный план и при этом сообщает.

На земельном участке, испрашиваемом под строительство автомобильной дороги Бирск – Тастуба – Сатка на участке обход с. Караидель с мостом через р. Уфу, проходящей по территории муниципального района Караидельский район Республики Башкортостан, месторождений общераспространенных полезных ископаемых на 19.10.2012 не зарегистрировано.

Справка действительна в течение двух лет.

Приложение: Ситуационный план (действителен только при наличии штампа к справке Минэкологии РБ).


И. о. министра

О.Н. Лаздина

ОБЗОРНАЯ КАРТА

50

«Строительство автомобильной дороги Бирск-Тастуба-Сатка на участке обход с. Караидель с мостом через р.Уфу в Караидельском районе Республики Башкортостан»

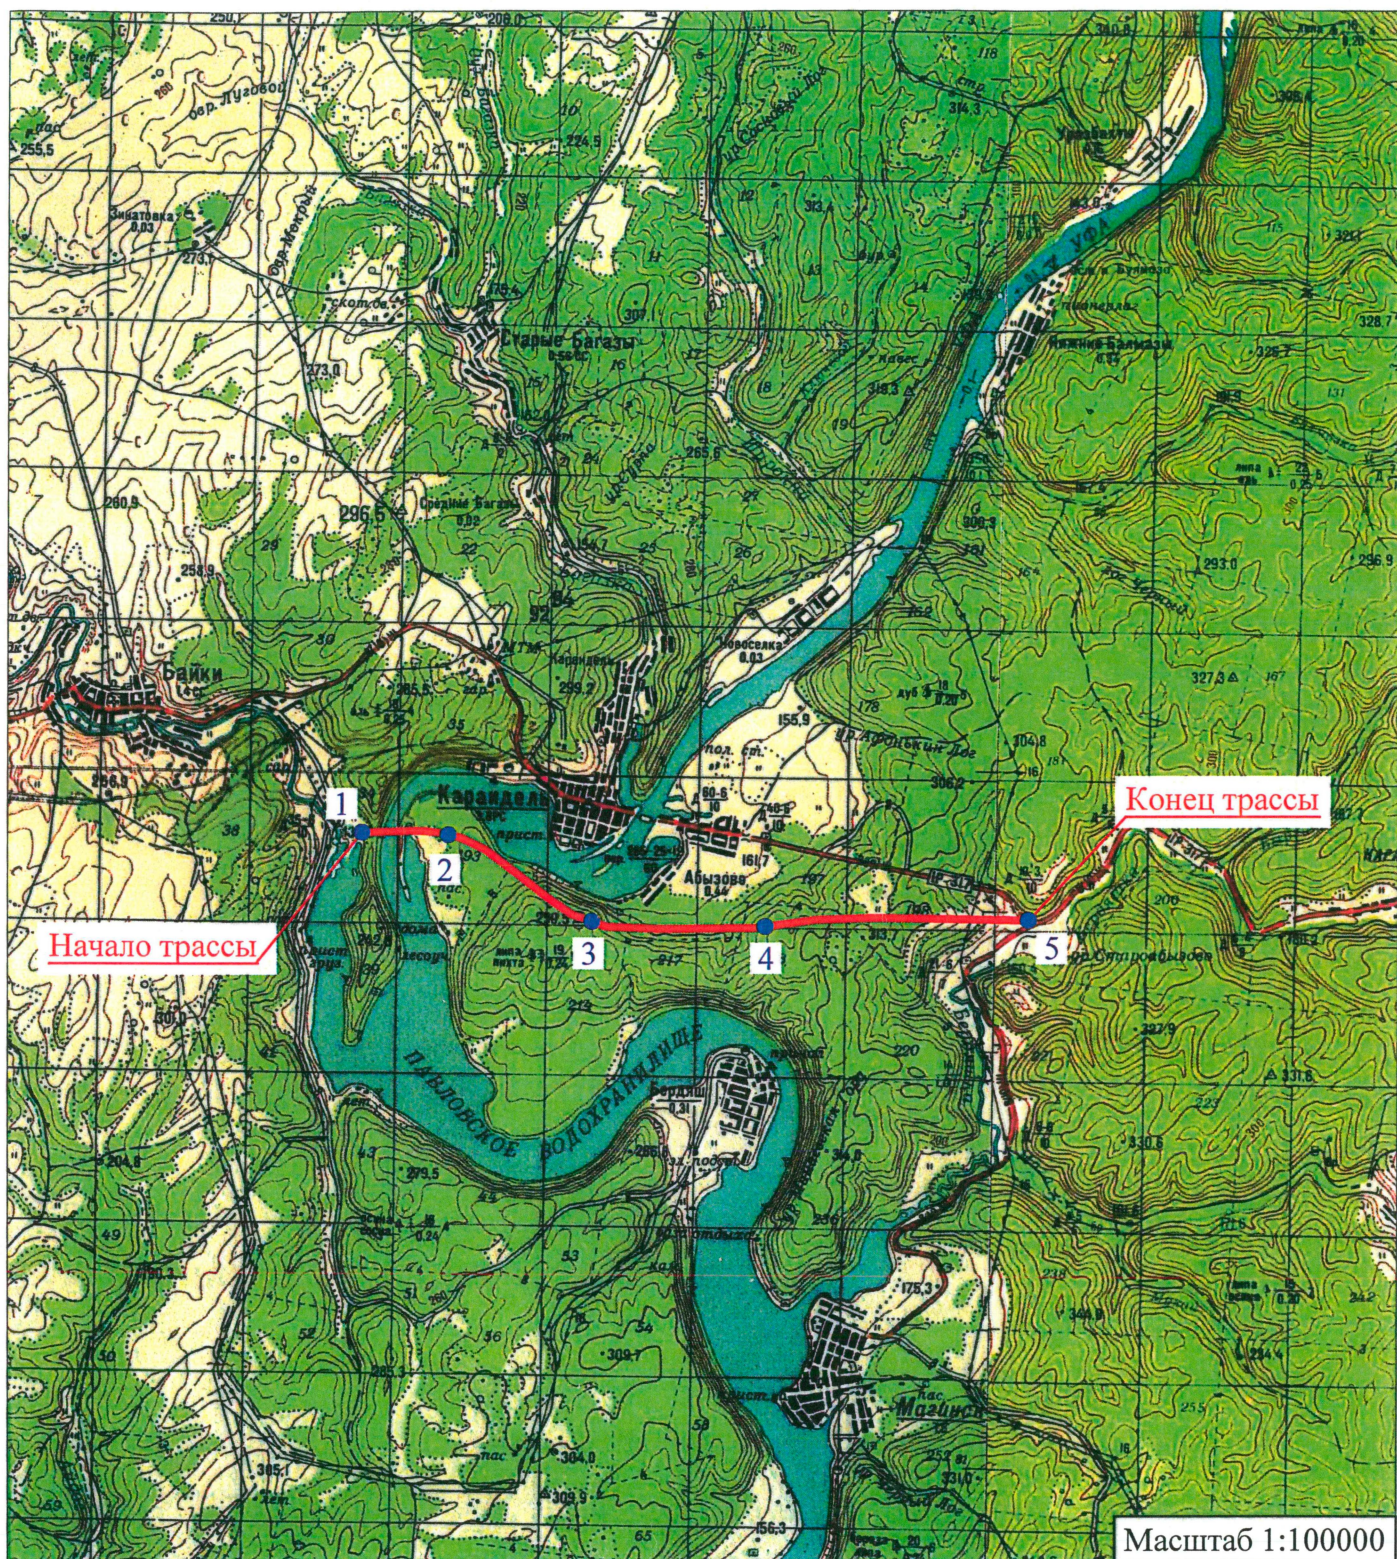

Масштаб 1:100000

Координаты оси проектируемой дороги

Обозначение характерных точек	С.Ш.	В.Д.
1	55°49'28"	56°51'57"
2	55°49'27"	56°53'00"
3	55°48'54"	56°54'48"
4	55°48'54"	56°57'18"
5	55°48'57"	57°00'27"

МИНИСТЕРСТВО ПРИРОДОПОЛЬЗОВАНИЯ
И ЭКОЛОГИИ РЕСПУБЛИКИ БАШКОРТОСТАН
Башкирский республиканский
геологический фонд
К справке № 8-9 - 436
от 22 октября 2012г.



24.10.12 № 12/8986

На № _____ от _____

ЗАКЛЮЧЕНИЕ

о наличии (отсутствии) особо охраняемых природных территорий республиканского значения на участке предполагаемого осуществления хозяйственной и иной деятельности выдано

ГУП РПИИ «Башкирдортранспроект» РБ
(наименование юридического лица)

о том, что на территории проектируемого строительства автомобильной дороги Бирск – Тастуба – Сатка на участке обход с. Караидель с мостом через р. Уфу в МР Караидельский район РБ особо охраняемых природных территорий республиканского и местного значения не имеется.

Срок действия заключения с 26.10.2012 по 25.10.2013.

Заместитель министра

И.Р. Яхин

Исп. Г.А. Шабалина
т. (347) 273-95-88

ФЕДЕРАЛЬНОЕ АГЕНТСТВО
ПО НЕДРОПОЛЬЗОВАНИЮ
(Роснедра)



ЕР АСТЫН ФАЙЗАЛАНЫУ БУЙЫНСА 52
ФЕДЕРАЛЬ АГЕНТЛЫК
(Роснедра)

УПРАВЛЕНИЕ
ПО НЕДРОПОЛЬЗОВАНИЮ
ПО РЕСПУБЛИКЕ БАШКОРТОСТАН
(Башнедра)

450006, г. Уфа, ул. Ленина, 86
Тел. (347) 262-43-14, факс (347) 273-28-56
E-mail: bashnedra@ufanet.ru www.bashnedra.ru
bash@rosnedra.com

ЕР АСТЫН ФАЙЗАЛАНЫУ БУЙЫНСА
БАШКОРТОСТАН РЕСПУБЛИКАҺЫНДАҒЫ
ИДРАЛЫК
(Башнедра)

450006, Өфө ҡалаһы, Ленин урамы, 86
Тел. (347) 262-43-14, факс (347) 273-28-56
E-mail: bashnedra@ufanet.ru www.bashnedra.ru
bash@rosnedra.com

12.11.2012 № 02-765

на № _____ от _____

Директору ГУП РПИИ
«Башкирдортранспроект» РБ

Ю.Н. Савенко

Уважаемый Юрий Никитович!

На Ваш запрос от 10.10.2012 №19/1430 Башнедра сообщает следующее.
Земельный участок, испрашиваемый для разработки проектной документации для строительства автомобильной дороги Бирск-Тастуба-Сатка на участке обход с. Караидель с мостом через р. Уфа, согласно представленных координат, расположен в МР Караидельский район РБ, положение которого показано на приложенном к запросу ситуационном плане масштаба 1:100 000.

На основании справки Башкортостанского филиала ФБУ «ТФГИ по ПФО» (от 09.11.2012 №687), по состоянию на 09.11.2012 в пределах испрашиваемого участка месторождений и проявлений полезных ископаемых, находящихся в федеральном ведении, **не зарегистрировано**.

Заключение действительно в течение двух лет.

Приложение на 1 л. в 1 экз.

Заместитель начальника



А.Л. Чернов

Яворская Ю.Е.
273-98-80