

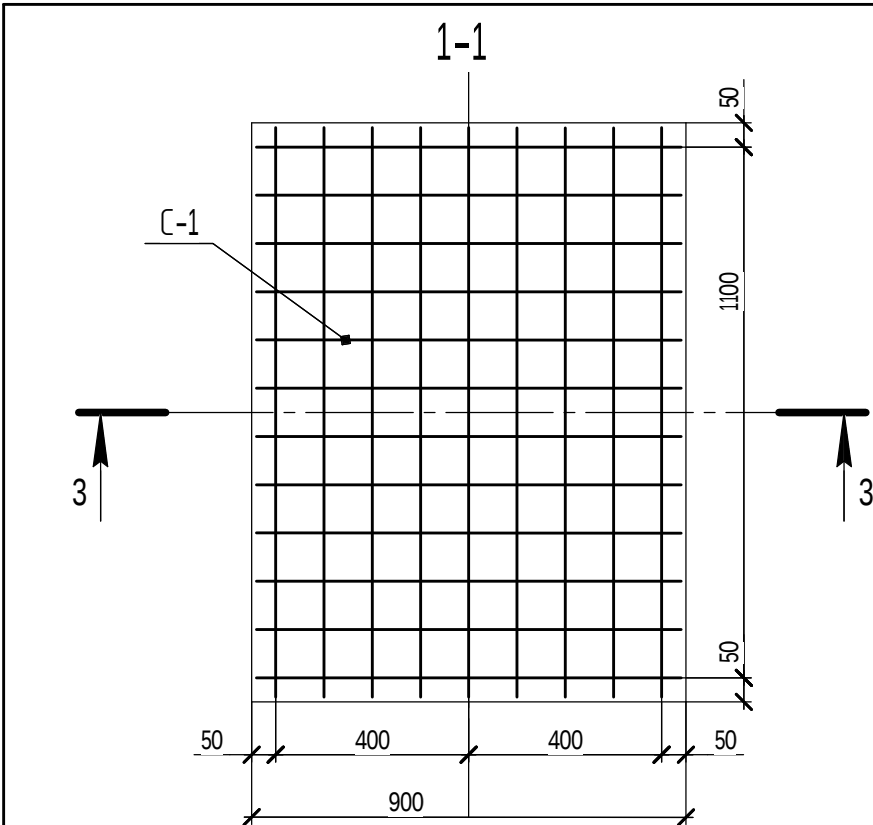



Согласовано				
Взам. инв. №				
Подп. и дата				
Инв. № подл.				

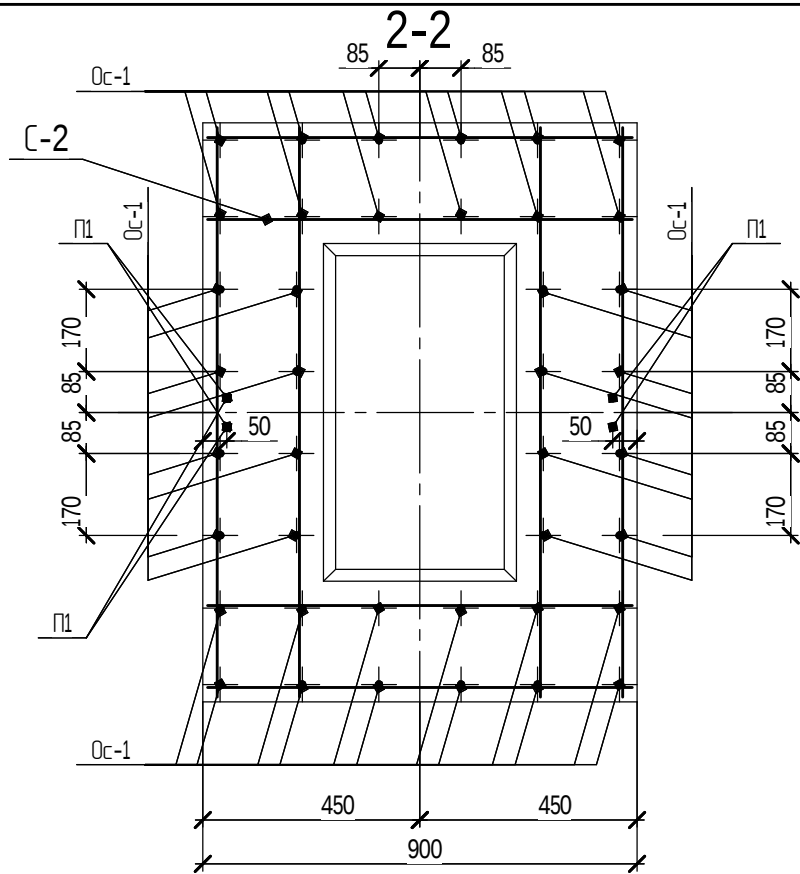


3-3

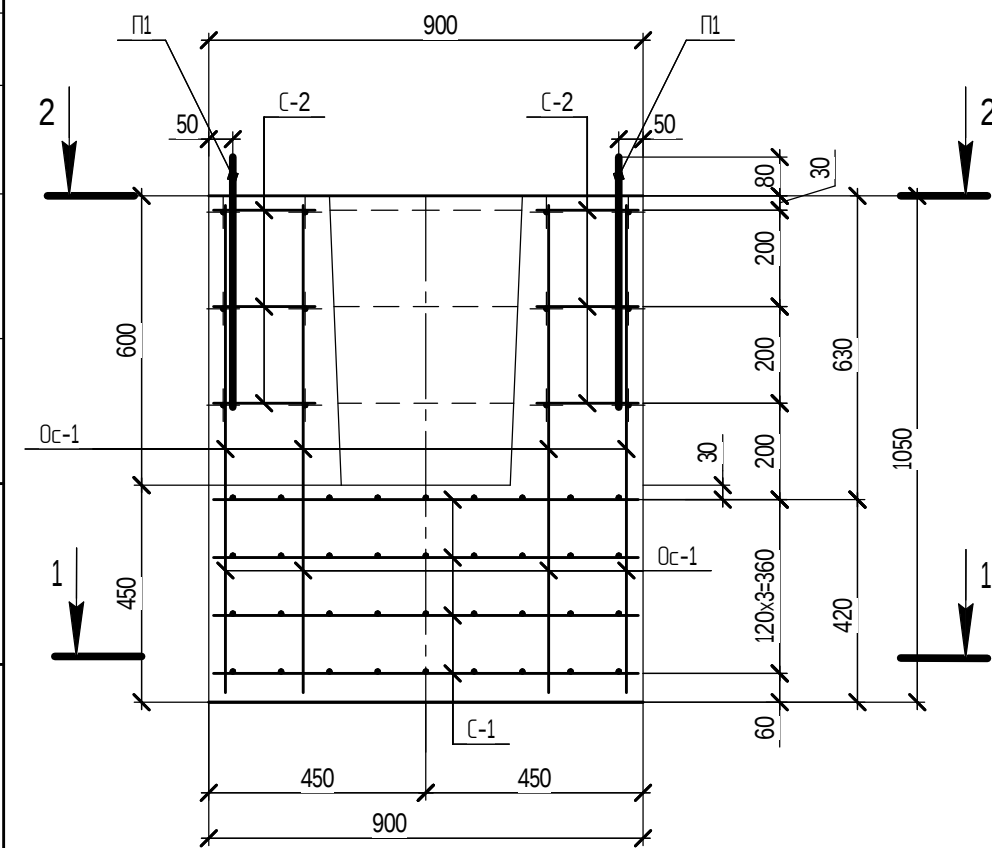


Сетка С-1

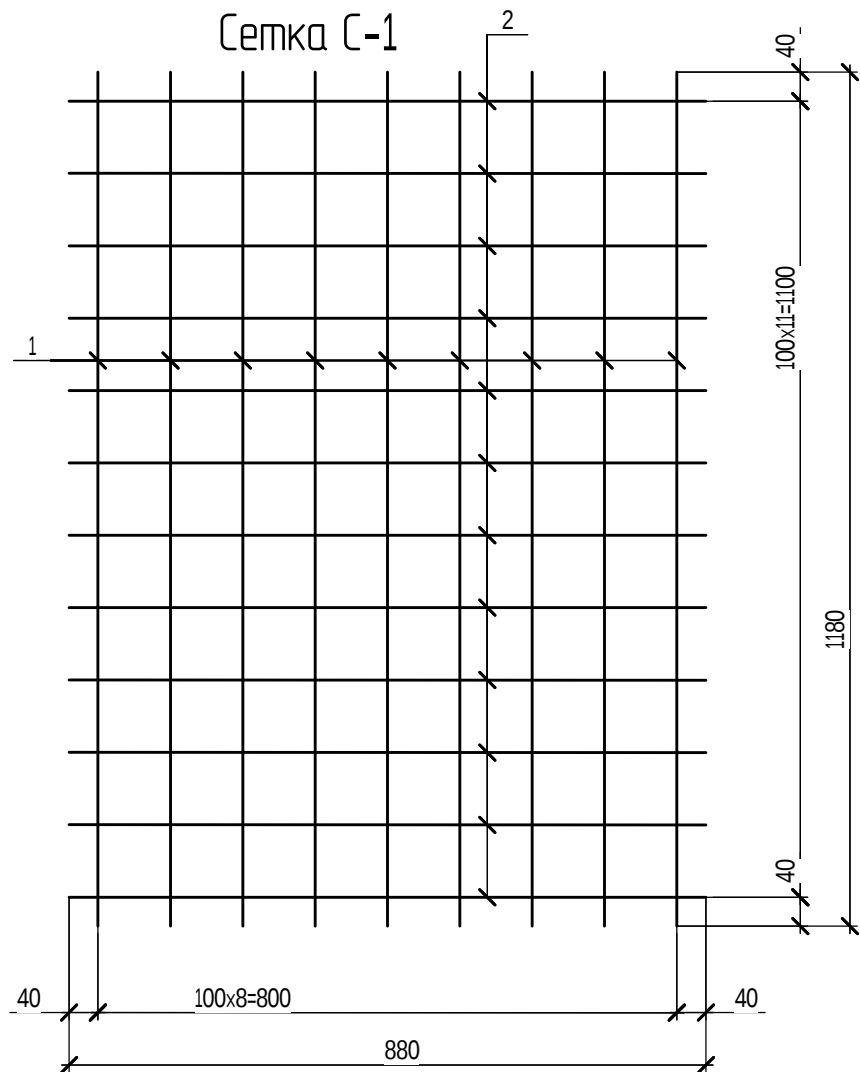

Сетка С-2

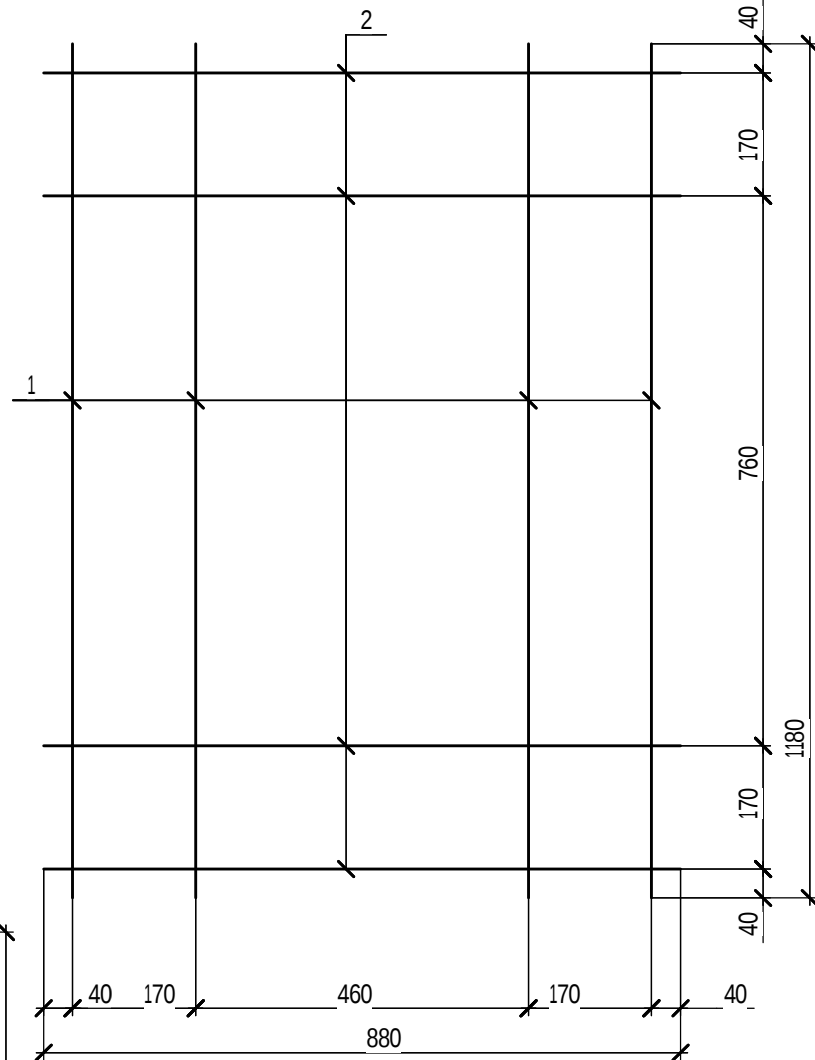

Петля строповочная П1

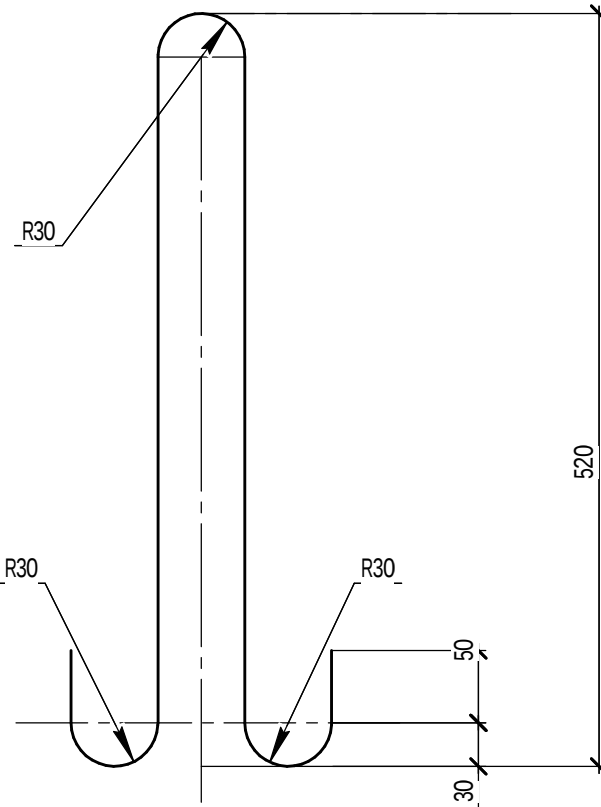






Поз.	Обозначение	Наименование	Кол.- во	Масса ед. кг	Прим.
С-1	см. данный лист	Сетка С-1	4	5,39	
1	ГОСТ 34028-2016	Арматура $\phi 8A400$, L=1180мм	9	0,47	4,19
2	ГОСТ 34028-2016	Арматура $\phi 8A400$, L=880мм	12	0,35	4,2
С-2	см. данный лист	Сетка С-2	3	3,28	
1	ГОСТ 34028-2016	Арматура $\phi 8A400$, L=1180мм	4	0,47	1,88
2	ГОСТ 34028-2016	Арматура $\phi 8A400$, L=880мм	4	0,35	1,4
Ос-2	ГОСТ 34028-2016	Арматура $\phi 12A400$, L=1010мм	40	0,897	35,88
П1	ГОСТ 34028-2016	Петля, арматура $\phi 16A240$, L=1300мм	2	2,05	4,1

Марка элемента	Изделия арматурные							Всего
	Арматура класса							
	ГОСТ 34028-2016							
	A400 (A-III)				A240(A-I)			
	φ8	φ12		итого	φ16	итого		
Монолитный ростберк	31,4	35.88		67.28	4.1	4.1	71.38	


- Сварка арматурных стержней в плоских каркасах, а также приварка поперечных вертикальных стержней в районе стыка рабочей арматуры - ручная электродуговая по ГОСТ 15858-79, hшва=5мм по контуру примыкания свариваемых элементов в соответствии с ГОСТ 9467-75*.
- Длина стыка для $\phi 16A400$ не менее 180мм, для $\phi 12A400$ не менее 140мм, для $\phi 8A400$ не менее 100мм.
- Стыки соседних арматурных стержней выполнять вразбежку с шагом не менее 0,5м.
- Спецификация дана на один подколонтник

						20-1016-КОПР. 0.000			
						Многоэтажная жилая застройка. Многоэтажный жилой дом под строительным номером 22 в микрорайоне №25 г. Нефтекамска РБ			
Изм.	Колуч.	Лист	№ док.	Подп.	Дата		Стадия	Лист	Листов
Разработал	Баковикова						Р	281	
Н. отдела	Хадеева								
ГИП	Ларионов					Подколонтник ПК2. Армирование.	МУП "НЕФТЕКАМСКСТРОЙЗАКАЗЧИК" РБ		
Проверил	Ларионов								
Н. контроль	Волкова								

Согласовано				
Взам. инв. №				
Подп. и дата				
Инв. № подл.				

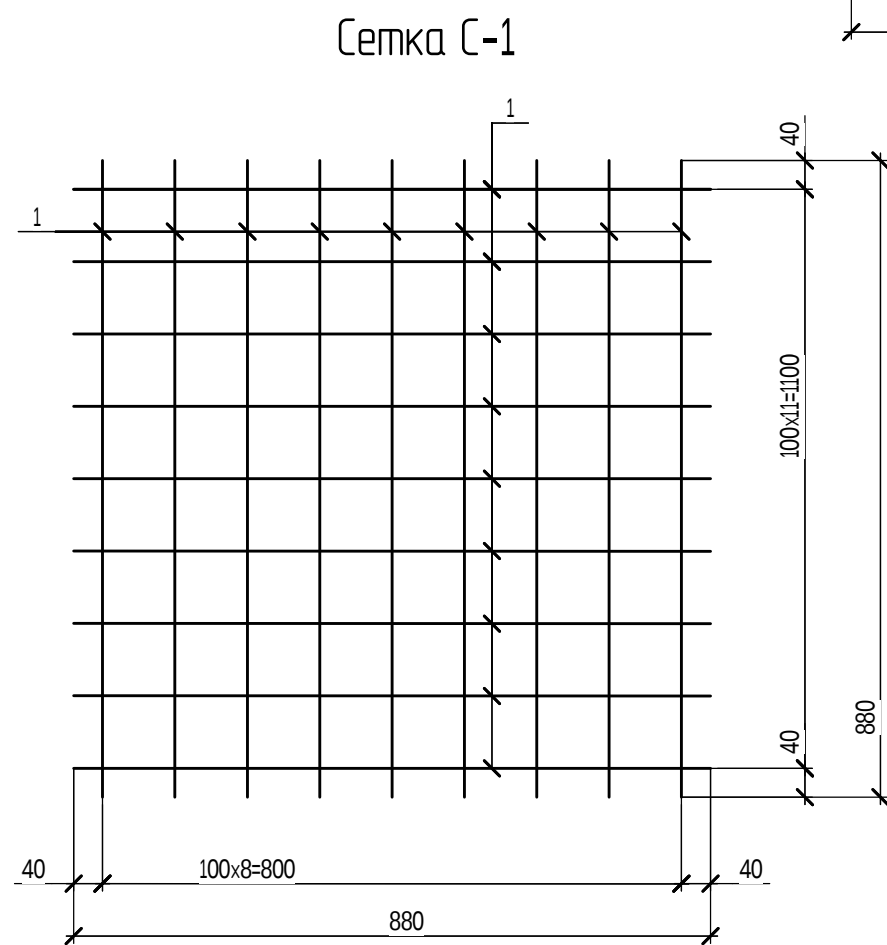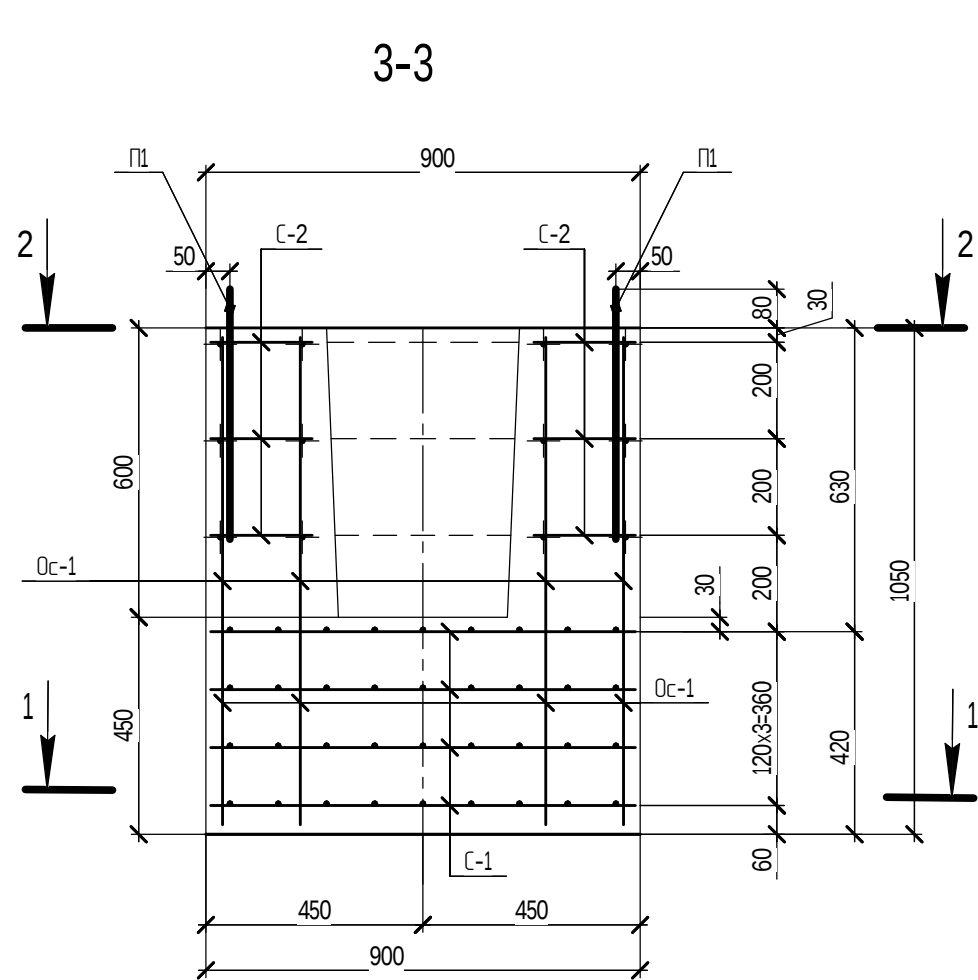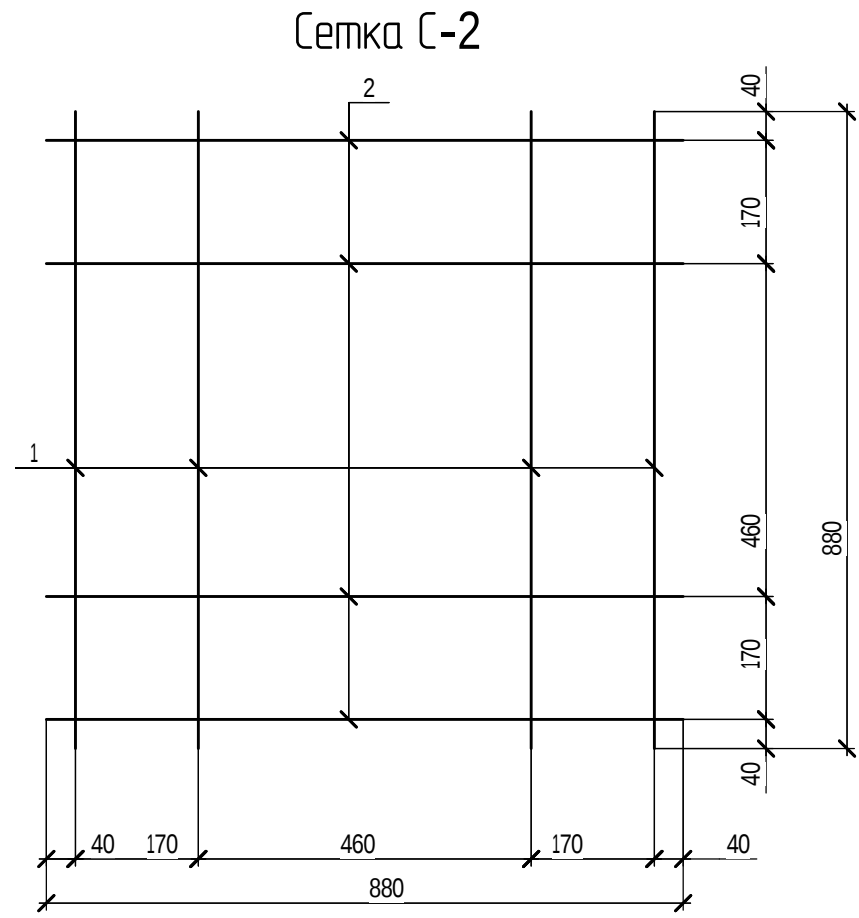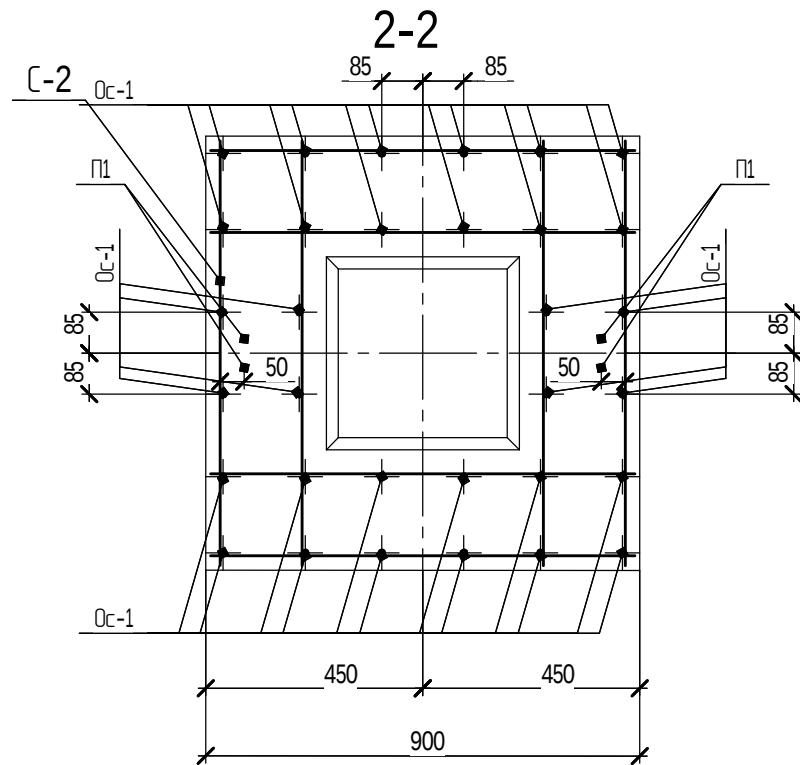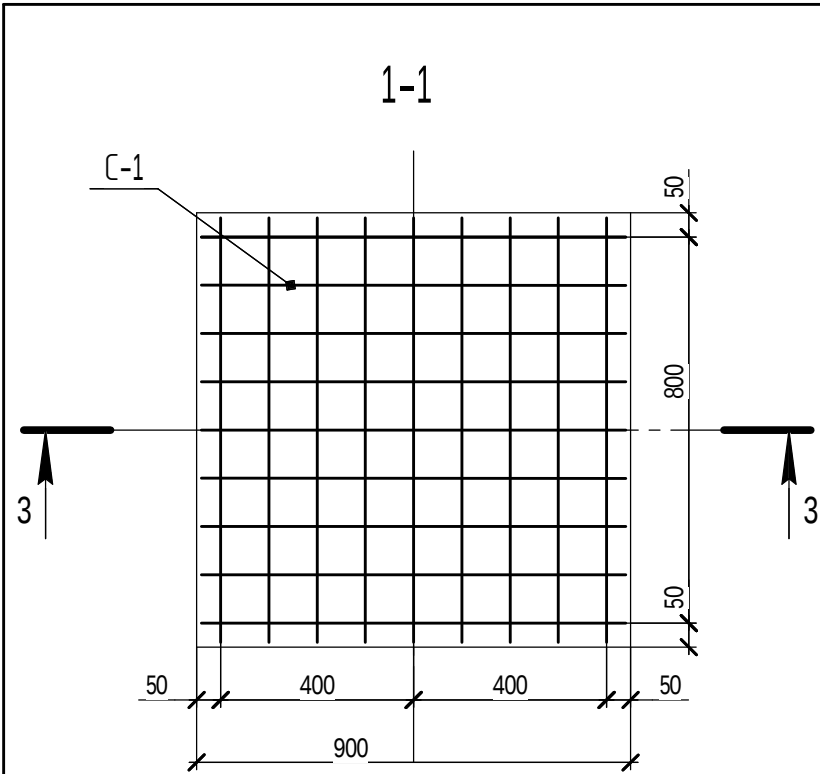

Петля строповочная П1

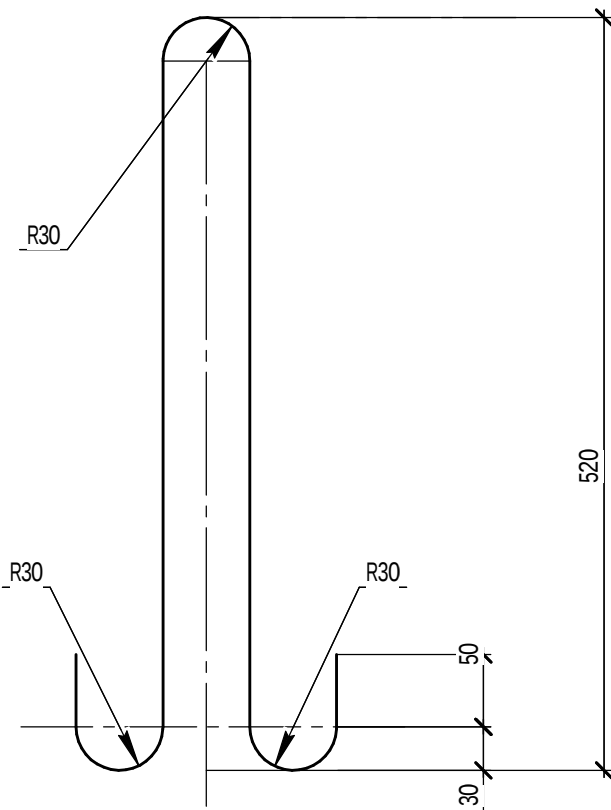

Поз.	Обозначение	Наименование	Кол.-во	Масса ед. кз	Прим.
С-1	см. данный лист	Сетка С-1	4	6,3	
1	ГОСТ 34028-2016	Арматура $\phi 8A400$, L=880мм	18	0,35	6,3
С-2	см. данный лист	Сетка С-2	3	2,8	
1	ГОСТ 34028-2016	Арматура $\phi 8A400$, L=880мм	8	0,35	2,8
Oc-2	ГОСТ 34028-2016	Арматура $\phi 12A400$, L=1010мм	32	0,897	20,704
П1	ГОСТ 34028-2016	Петля, арматура $\phi 16A240$, L=1300мм	2	2,05	4,1

Марка элемента	Изделия арматурные						
	Арматура класса						Всего
	ГОСТ 34028-2016						
	A400 (A-III)				A240(A-I)		
	ø8	ø12		итого	ø16	итого	
Монолитный ростверк	33,6	20,704		54,304	4.1	4.1	58,404

- Сварка арматурных стержней в плоских каркасах, а также приварка поперечных вертикальных стержней в районе стыка рабочей арматуры - ручная электродуговая по ГОСТ 15858-79, hшва=5мм по контуру примыкания свариваемых элементов в соответствии с ГОСТ 9467-75*.
- Длина стыка для $\phi 16A400$ не менее 180мм, для $\phi 12A400$ не менее 140мм, для $\phi 8A400$ не менее 100мм.
- Стыки соседних арматурных стержней выполнять вразбежку с шагом не менее 0,5м.
- Спецификация дана на один подколонник

						20-1016-КОПР. 0.000			
						Многоэтажная жилая застройка. Многоэтажный жилой дом под строительным номером 22 в микрорайоне №25 г. Нефтекамска РБ			
Изм.	Колуч.	Лист	№ док.	Подп.	Дата		Стадия	Лист	Листов
Разработал	Баковикова						Р	271	
Н. отдела	Хадеева					Подколонник ПК1. Армирование.	МУП		
ГИП	Ларионов						"НЕФТЕКАМСКСТРОЙЗАКАЗЧИК" РБ		
Проверил	Ларионов								
Н. контроль	Волкова								



МУП
"НЕФТЕКАМСКСТРОЙЗАКАЗЧИК" РБ