
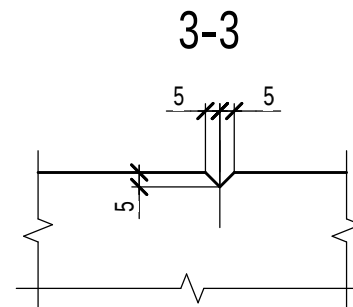
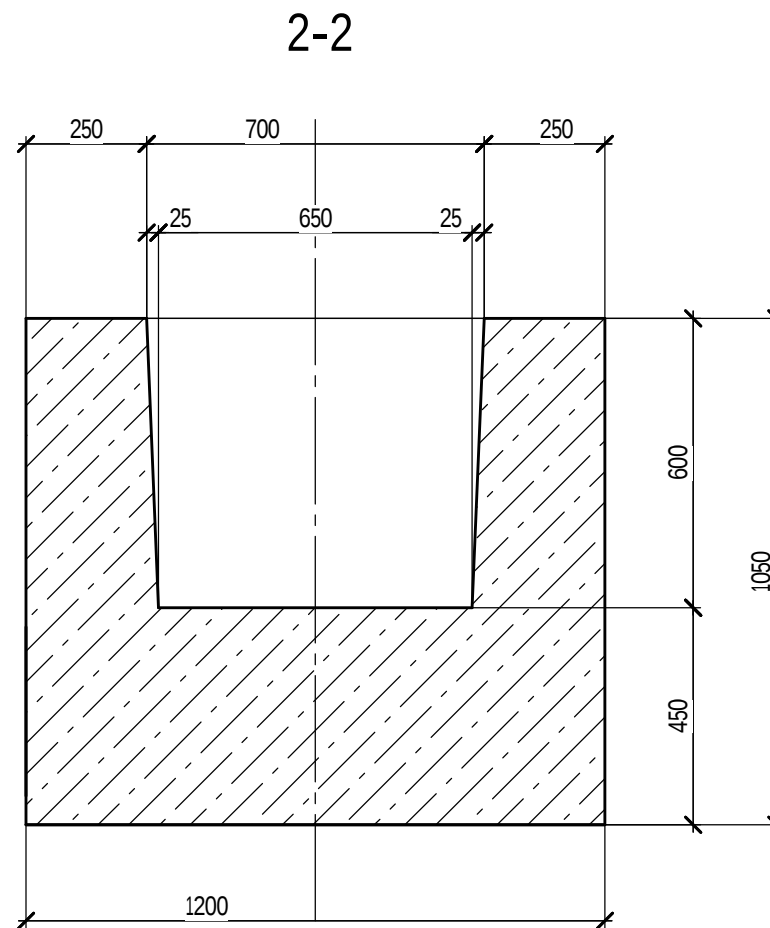
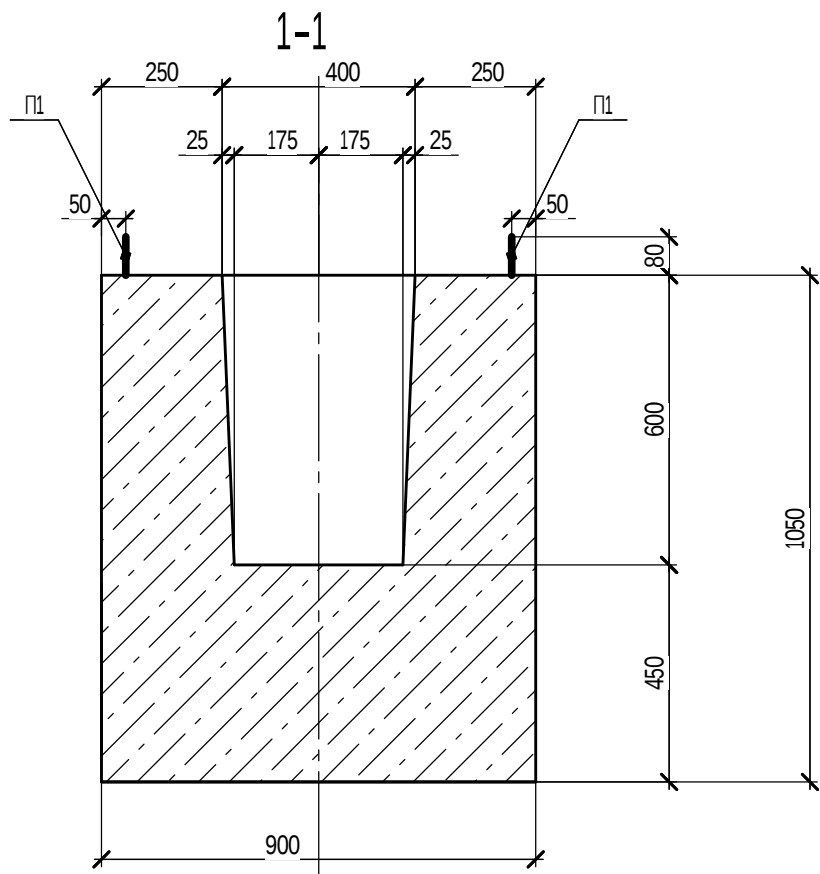


Согласовано				
Инв. № подл.	Подп. и дата	Взам инв. №		




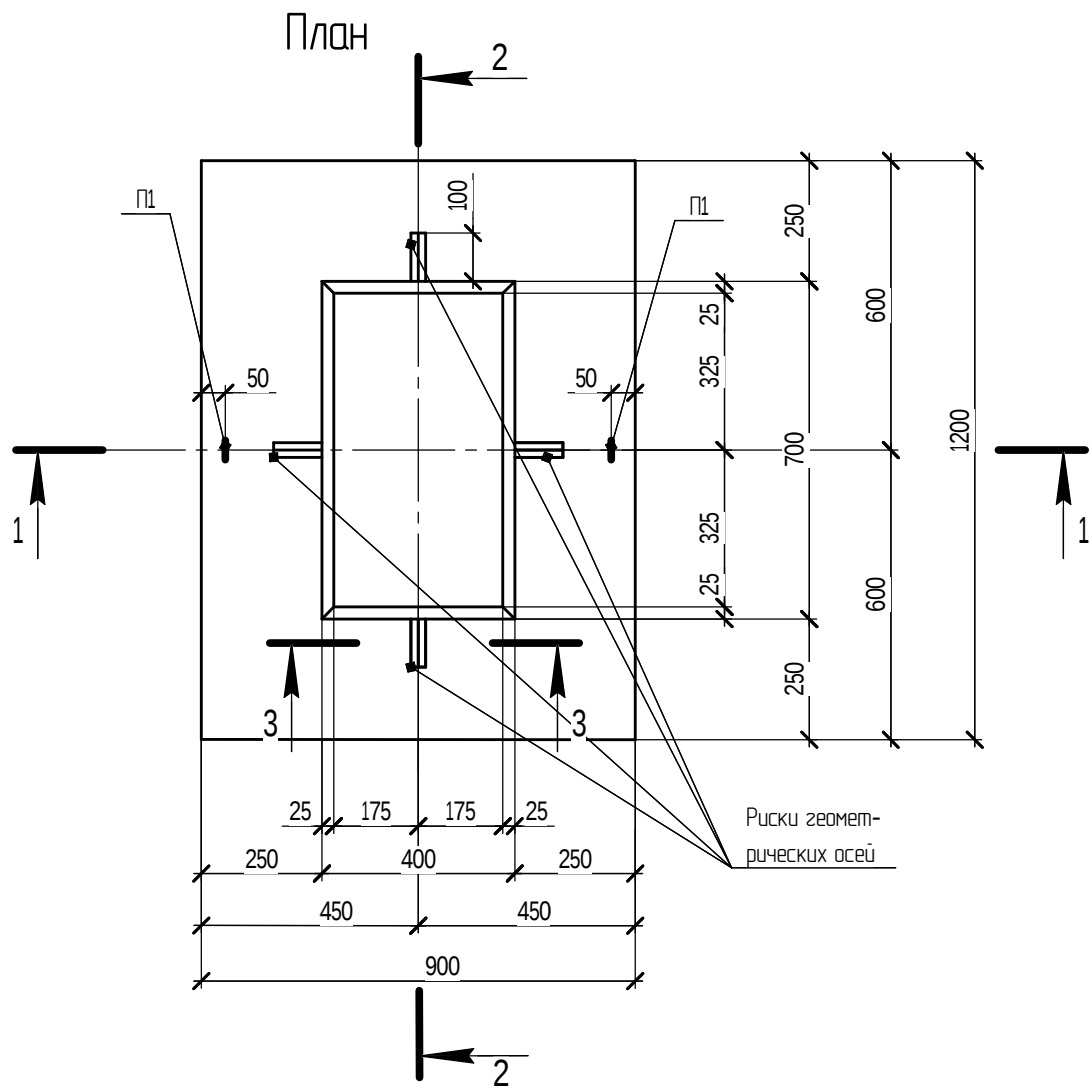


Поз.	Обозначение	Наименование	Кол.- во	Масса ед. кг	Прим.
ПК2	см. данный лист	Подколонник ПК2	1		
П1		Петля строповочная	2		
		Бетон В25 ,W4, F150, D2400 , м³	1.03		

- 1 Подколонники должны удовлетворять ГОСТ 13015-2012.
2 Данный лист смотри с листом 28.1

						20-1016-КОПР. 0.000			
						Многоэтажная жилая застройка.			
						Многоэтажный жилой дом под строительным номером 22 в			
						микрорайоне №25 г. Нефтекамска РБ			
Изм.	Колуч	Лист	№ док	Подп.	Дата		Стадия	Лист	Листов
Разработал	Боковикова						Р	28	
Н. отдела	Хадеева								
ГИП	Ларионов								
Проверил	Ларионов					Подколонник ПК2. Опалубочный чертёж	МУП		
Н. контроль	Волкова						"НЕФТЕКАМСКСТРОЙЗАКАЗЧИК" РБ		

Согласовано				
Инв. № подл.		Подп. и дата	Взам инв. №	

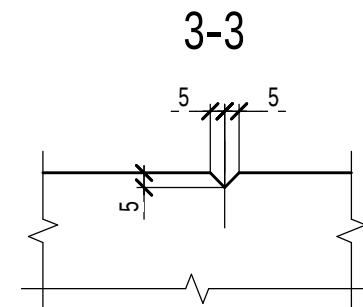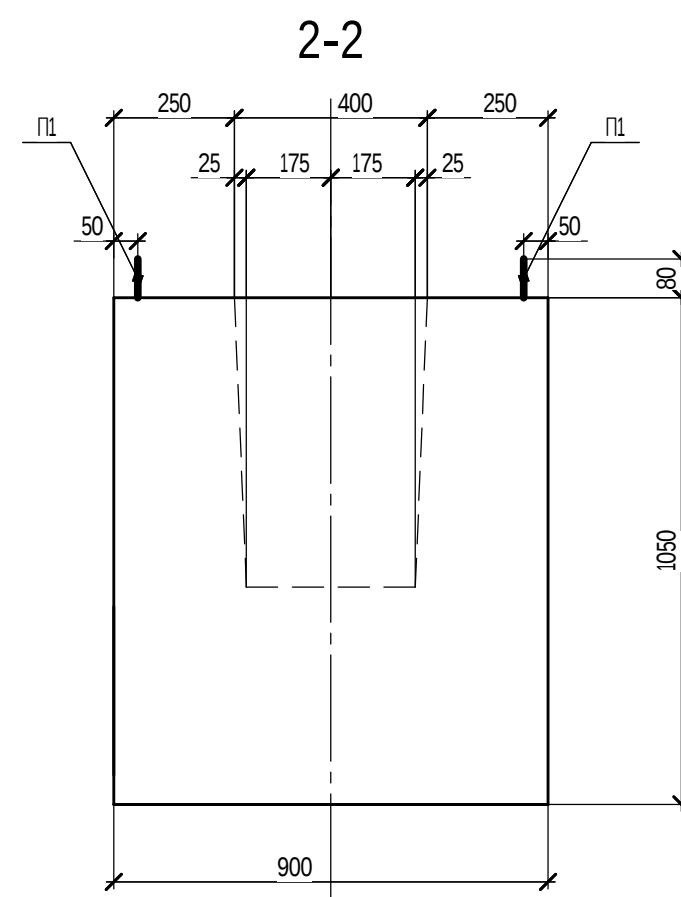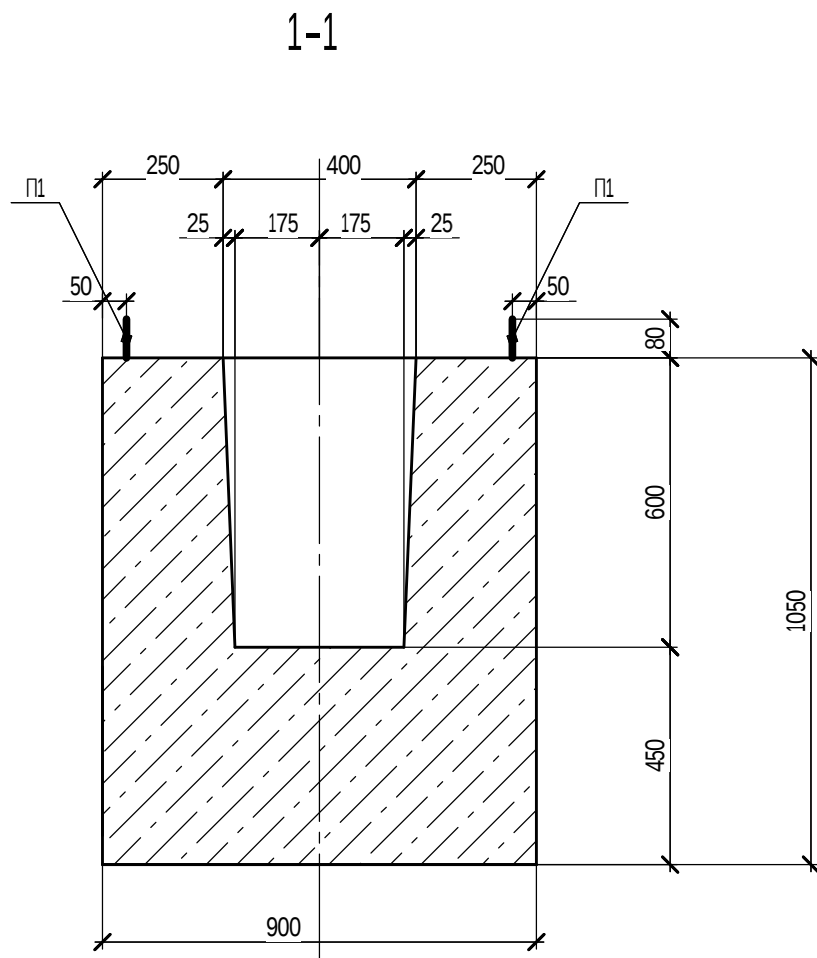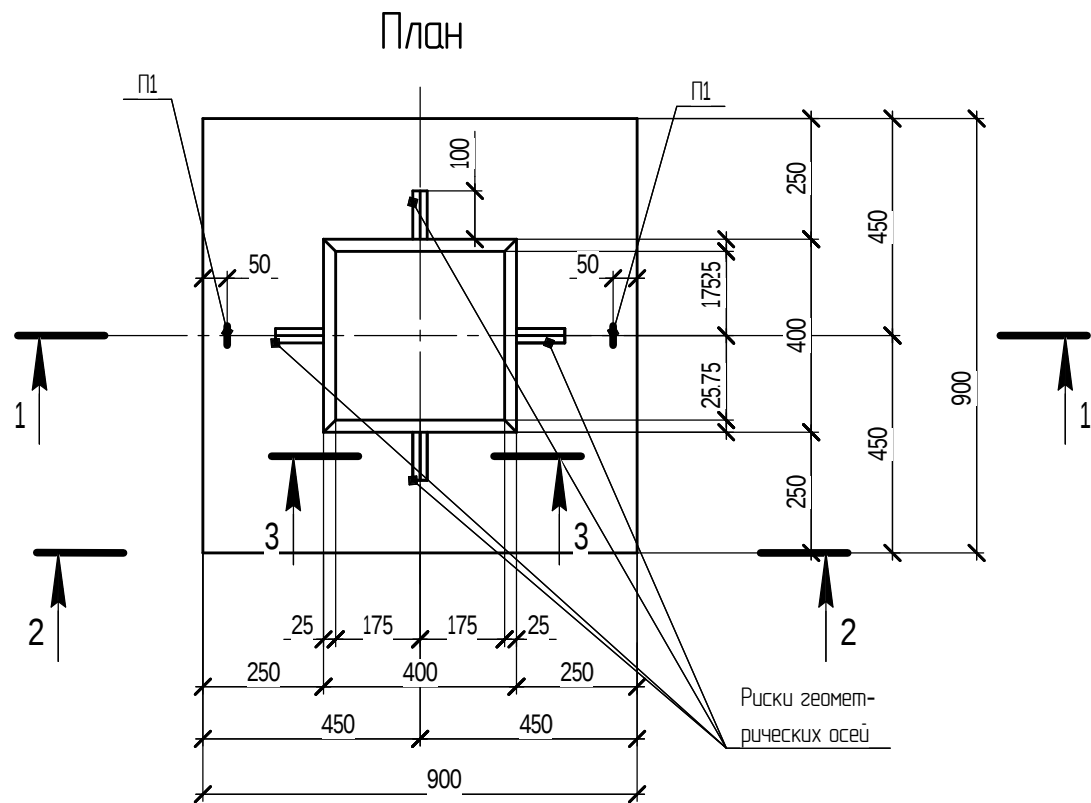


Поз.	Обозначение	Наименование	Кол.- во	Масса ед. кг	Прим.
ПК1	см. данный лист	Подколонник ПК1	1		
		Бетон В25 ,W4, F150, D2400 , м³	0,833		

- 1 Подколонники должны удовлетворять ГОСТ 13015-2012.
2 Данный лист смотри с листом 27.1


						20-1016-КОПР. 0.000		
						Многоэтажная жилая застройка		
						Многоэтажный жилой дом под строительным номером 22 в микрорайоне №25 г. Нефтекамска РБ		
Изм.	Колуч.	Лист	№ док.	Подп.	Дата		Стадия	Лист
Разработал	Боковикова						Р	27
Н. отдела	Хадеева							
ГИП	Ларионов							
Проверил	Ларионов							
Н. контроль	Волкова					Подколонник ПК1.	МУП	
						Опалубочный чертёж	"НЕФТЕКАМСКСТРОЙЗАКАЗЧИК" РБ	

Согласовано			
Инв. № подл.	Взам инв. №	Подп. и дата	

Сетка С-1

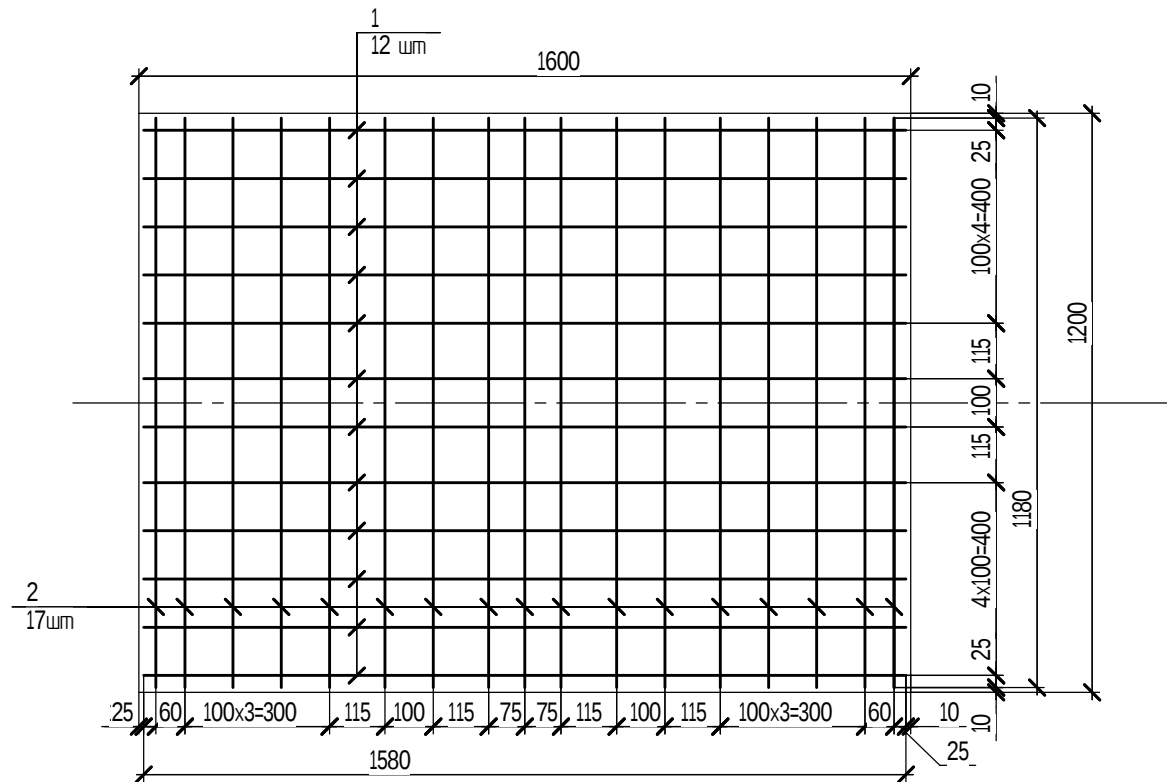

Сетка С-2

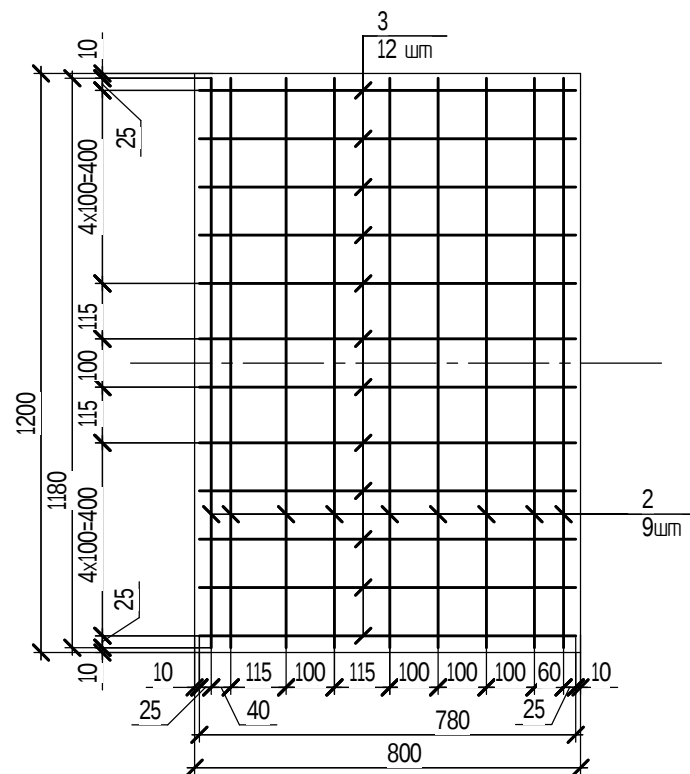

Поз.	Обозначение	Наименование	Кол.-во	Масса ед. кз	Прим.
С-1	см. данный лист	Сетка С-1	12	15,42	185,04
1	ГОСТ 34028-2016	Арматура ϕ 8А400, L=1580мм	12	0,62	7,49
2	ГОСТ 34028-2016	Арматура ϕ 8А400, L=1180мм	17	0,466	7,92
С-2	см. данный лист	Сетка С-2	8	7,92	63,36
3	ГОСТ 34028-2016	Арматура ϕ 8А400, L=780мм	12	0,31	3,72
2	ГОСТ 34028-2016	Арматура ϕ 8А400, L=1180мм	9	0,466	4,2

Марка элемента	Изделия арматурные							Всего
	Арматура класса							
	ГОСТ 34028-2016							
	A400 (A-III)				A240(A-I)			
	ø8	ø12		итого	ø20	итого		
Монолитный ростверк	248,4			248,4	20,76	20,76	269,16	

- 1 Сварка арматурных стержней в плоских каркасах, а также приварка поперечных вертикальных стержней в районе стыка рабочей арматуры - ручная электродуговая по ГОСТ 15858-79, hшва=5мм по контуру примыкания свариваемых элементов в соответствии с ГОСТ 9467-75*.
- 2 Длина стыка для ϕ 16А400 не менее 180мм, для ϕ 12А400 не менее 140мм, для ϕ 8А400 не менее 100мм.
- 3 Стыки соседних арматурных стержней выполнять вразбежку с шагом не менее 0,5м.
- 4 Спецификация дана на один подколонник

						20-1016-КОПР. 0.000		
						Многоэтажная жилая застройка		
						Многоэтажный жилой дом под строительным номером 22 в микрорайоне №25 г. Нефтекамска РБ		
Изм.	Колуч.	Лист	№ док.	Подп.	Дата		Стадия	Лист
Разработал	Боковикова						Р	28.1
Н. отдела	Хадеева							
ГИП	Ларионов							
Проверил	Ларионов					Подколонник ПКЗ.	МУП	
Н. контроль	Волкова							
						Армирование	"НЕФТЕКАМСКСТРОЙЗАКАЗЧИК" РБ	