


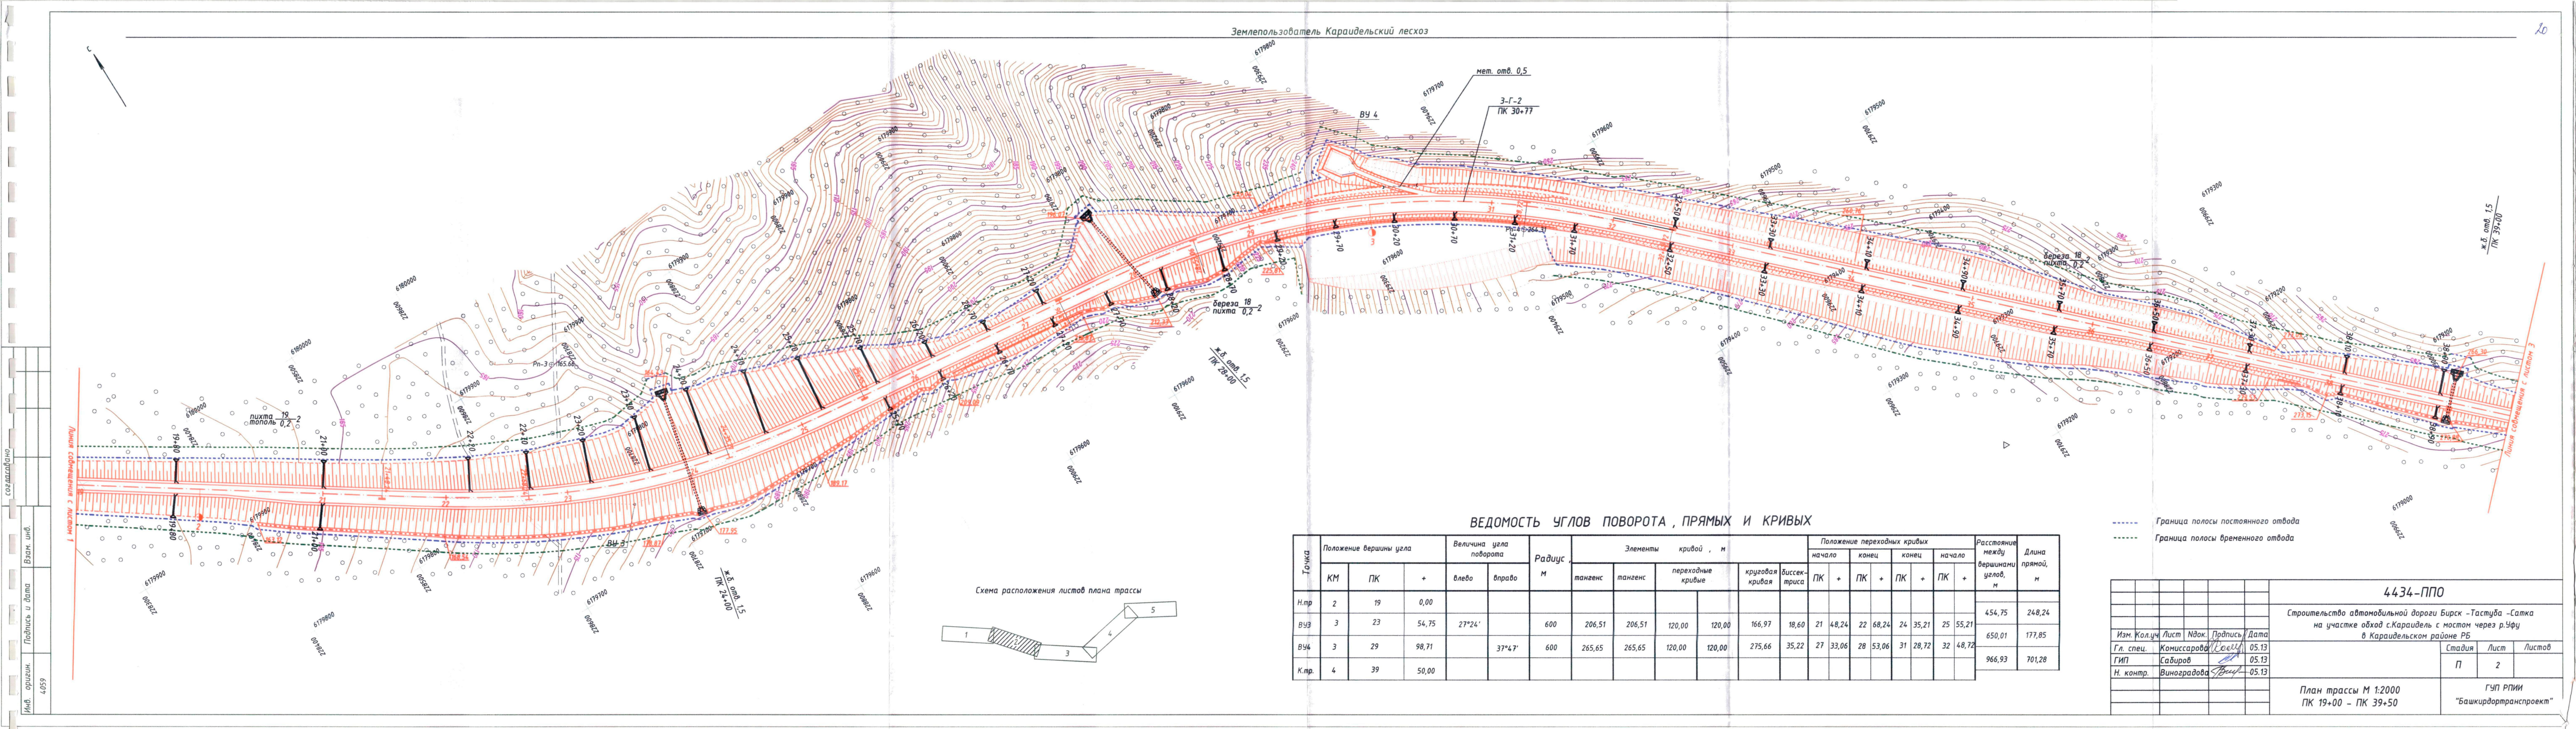

ВЕДОМОСТЬ УГЛОВ ПОВОРОТА, ПРЯМЫХ И КРИВЫХ


Точка	Положение вершины угла			Величина угла поворота		Радиус	Элементы кривой, м					Положение переходных кривых					Расстояние между вершинами углов, м	Длина прямой, м				
	КМ	ПК	+	влево	вправо		М	тангенс	тангенс	переходные кривые	круговая кривая	биссектриса	начало	конец	конец	начало						
																			ПК +	ПК +	ПК +	ПК +
Н.пр.	2	19	0,00																			
В.зв.	3	23	54,75	27°24'		600	206,51	206,51	120,00	120,00	166,97	18,60	21	48,24	22	68,24	24	35,21	25	55,21	454,75	248,24
В.кв.	3	29	98,71		37°47'	600	265,65	265,65	120,00	120,00	275,66	35,22	27	33,06	28	53,06	31	28,72	32	48,72	650,01	177,85
К.пр.	4	39	50,00																		966,93	701,28

----- Граница полосы постоянного отвода
----- Граница полосы временного отвода

4434-ППО				
Строительство автомобильной дороги Бирск -Тастуба -Сатка на участке обход с.Караидель с мостом через р.Уфу в Караидельском районе РБ				
Изм. Кол.ч. Лист	Изм. Кол.ч. Лист	Изм. Кол.ч. Лист	Изм. Кол.ч. Лист	Изм. Кол.ч. Лист
Гл. спец. Комиссаров	Лист 05.13	Лист 05.13	Лист 05.13	Лист 05.13
ГИП Садыров	Лист 05.13	Лист 05.13	Лист 05.13	Лист 05.13
Н. контр. Виноградова	Лист 05.13	Лист 05.13	Лист 05.13	Лист 05.13
План трассы М 1:2000 ПК 19+00 - ПК 39+50			Ген.пр. "Башкиртранспроект"	

ВЕДОМОСТЬ УГЛОВ ПОВОРОТА, ПРЯМЫХ И КРИВЫХ

Точка	Положение вершины угла			Величина угла поворота		Радиус м	Элементы кривой, м					Положение переходных кривых						Расстояние между вершинами углов, м	Длина прямой, м			
	КМ	ПК	+	влево	вправо		тангенс	тангенс	переходные кривые	кривая кривая	биссектриса	начало		конец		начало						
												ПК	+	ПК	+	ПК	+			ПК	+	
Н.тр.	4	39	50,00																			
ВУ5	5	42	37,07	29°52'		600	220,27	220,27	120,00	120,00	192,77	22,01	40	16,80	41	36,80	43	29,57	44	49,57	287,07	66,80
ВУ6	6	51	28,39		5°17'	2100	96,96	96,96	0,00	0,00	193,79	2,24	50	31,43	50	31,43	52	25,22	52	25,22	899,09	581,85
ВУ7	6	57	82,42	51°58'		600	352,90	352,90	120,00	120,00	424,22	68,58	54	29,51	55	49,51	59	73,75	60	93,73	654,16	204,30
К.тр.	7	62	0,00																		459,17	106,27

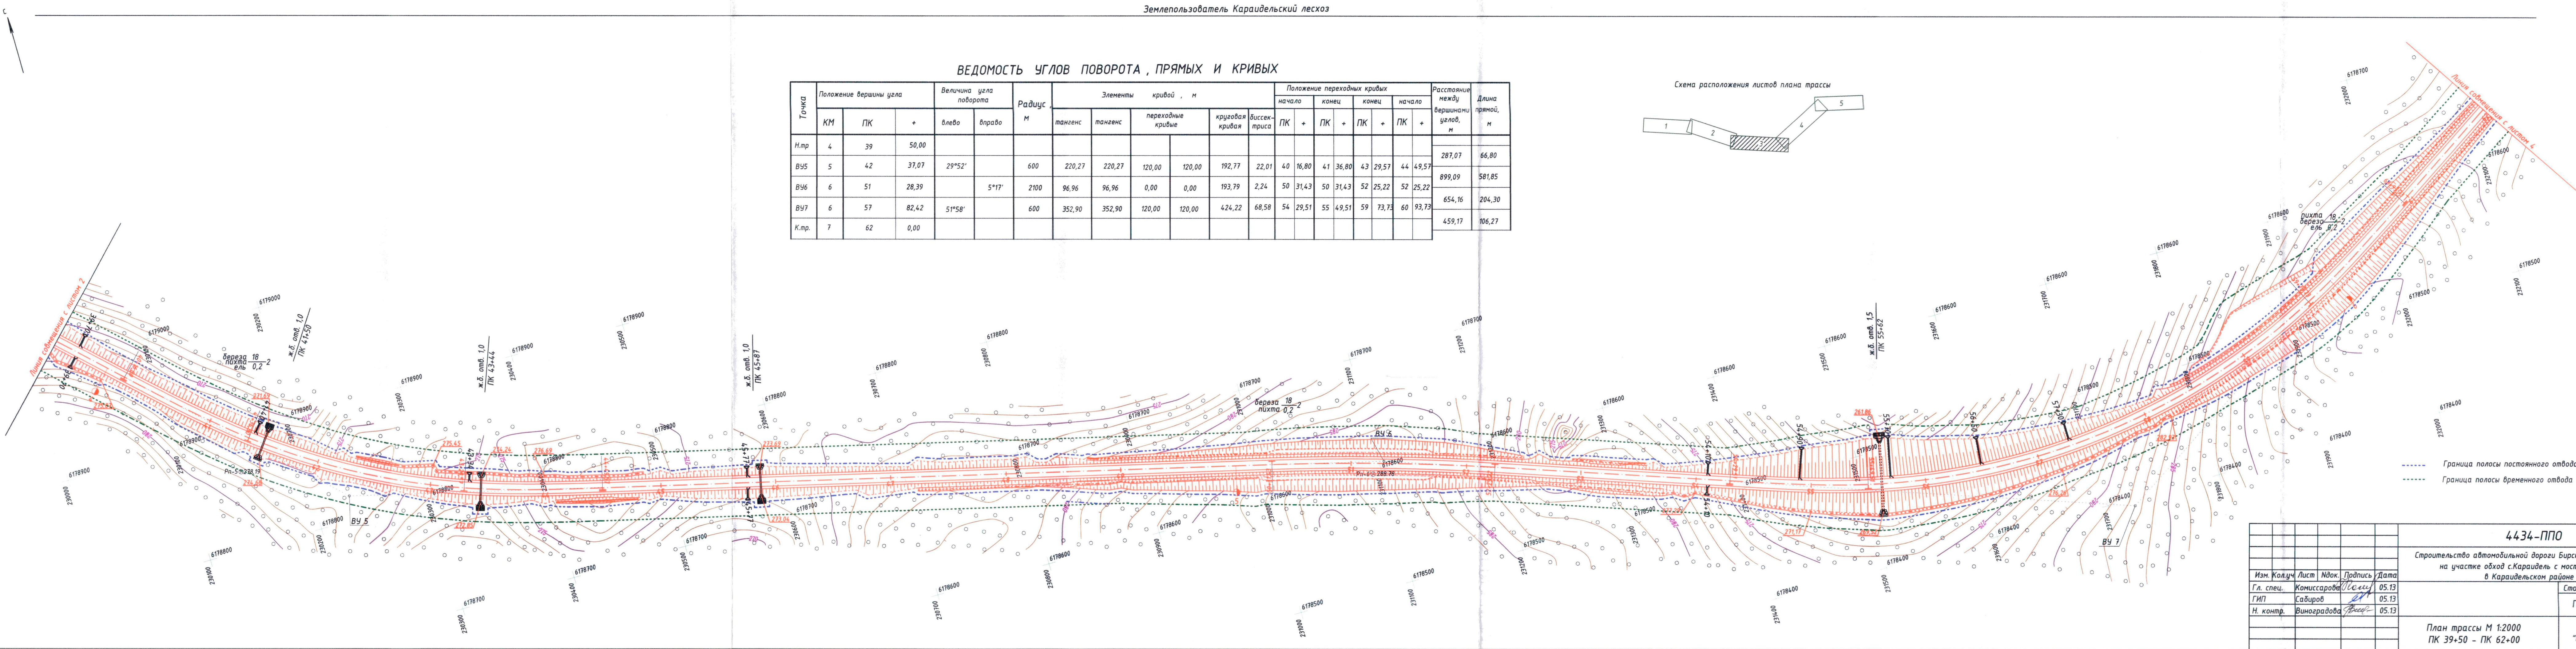

----- Граница полосы постоянного отвода
----- Граница полосы временного отвода

				4434-ППО		
				Строительство автомобильной дороги Бирск -Тастуба -Сатка на участке обход с.Караидель с мостом через р.Уфу в Караидельском районе РБ		
Изм.	Кол.уч.	Лист	Изд.	Прод.лист	Дата	
Гл. спец.	Кочиссаров	1/1	05.13	05.13	05.13	
Г.И.И.	Сайраев	2/2	05.13	05.13	05.13	
Н. контр.	Виноградова	3/3	05.13	05.13	05.13	
				План трассы М 1:2000 ПК 39+50 - ПК 62+00		
				Г.У.П. Р.П.И. "Башкирдорпроект"		