


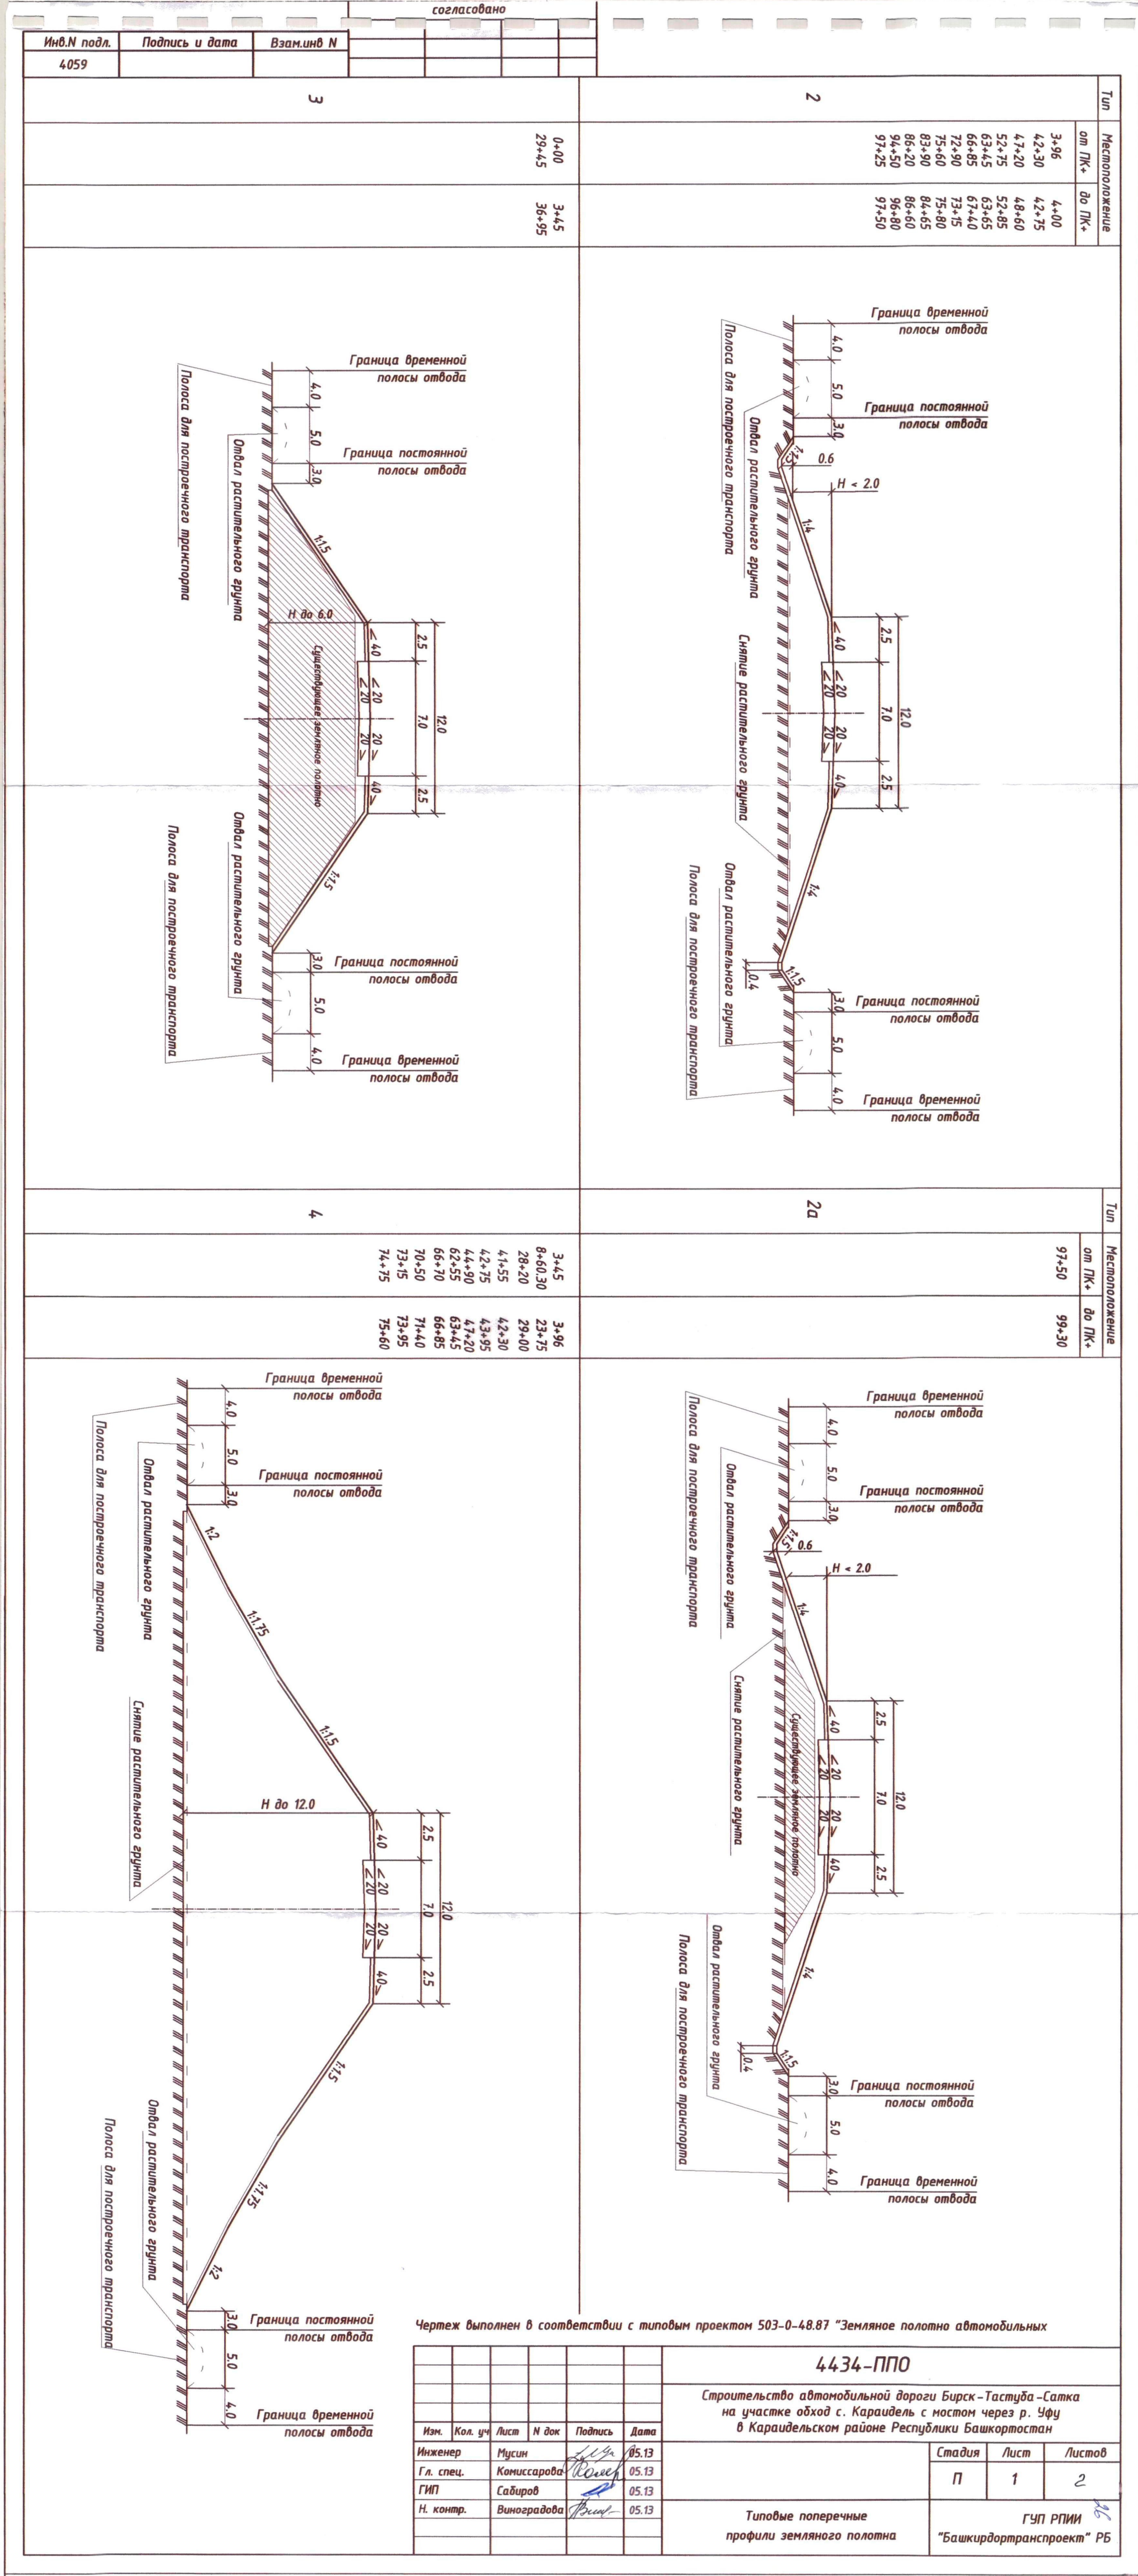

Тип

Нормативное

от ПК+ до ПК+

0+00

29+45

3+45

36+95

Граница временной полосы отвода

Граница постоянной полосы отвода

Полоса для построечного транспорта

Омбел растительного грунта

Снятие растительного грунта

Полоса для построечного транспорта

Тип

Нормативное

от ПК+ до ПК+

0+00

29+45

3+45

36+95

Граница временной полосы отвода

Граница постоянной полосы отвода

Полоса для построечного транспорта

Омбел растительного грунта

Снятие растительного грунта

Полоса для построечного транспорта

Инженер

Мусин

05.13

Гл. спец.

Комиссарова

05.13

ГИП

Савилов

05.13

Н. контр.

Виноградова

05.13

4434-ППО

Строительство автомобильной дороги Бирск-Тастуба-Сатка на участке обход с. Карадель с мостом через р. Уфу в Карадельском районе Республики Башкортостан

Типовые поперечные профили земляного полотна

Стадия

Лист

Листов

П

1

2

ГЧП РПИИ

"Башкирдортранспроект" РБ

[illegible]