


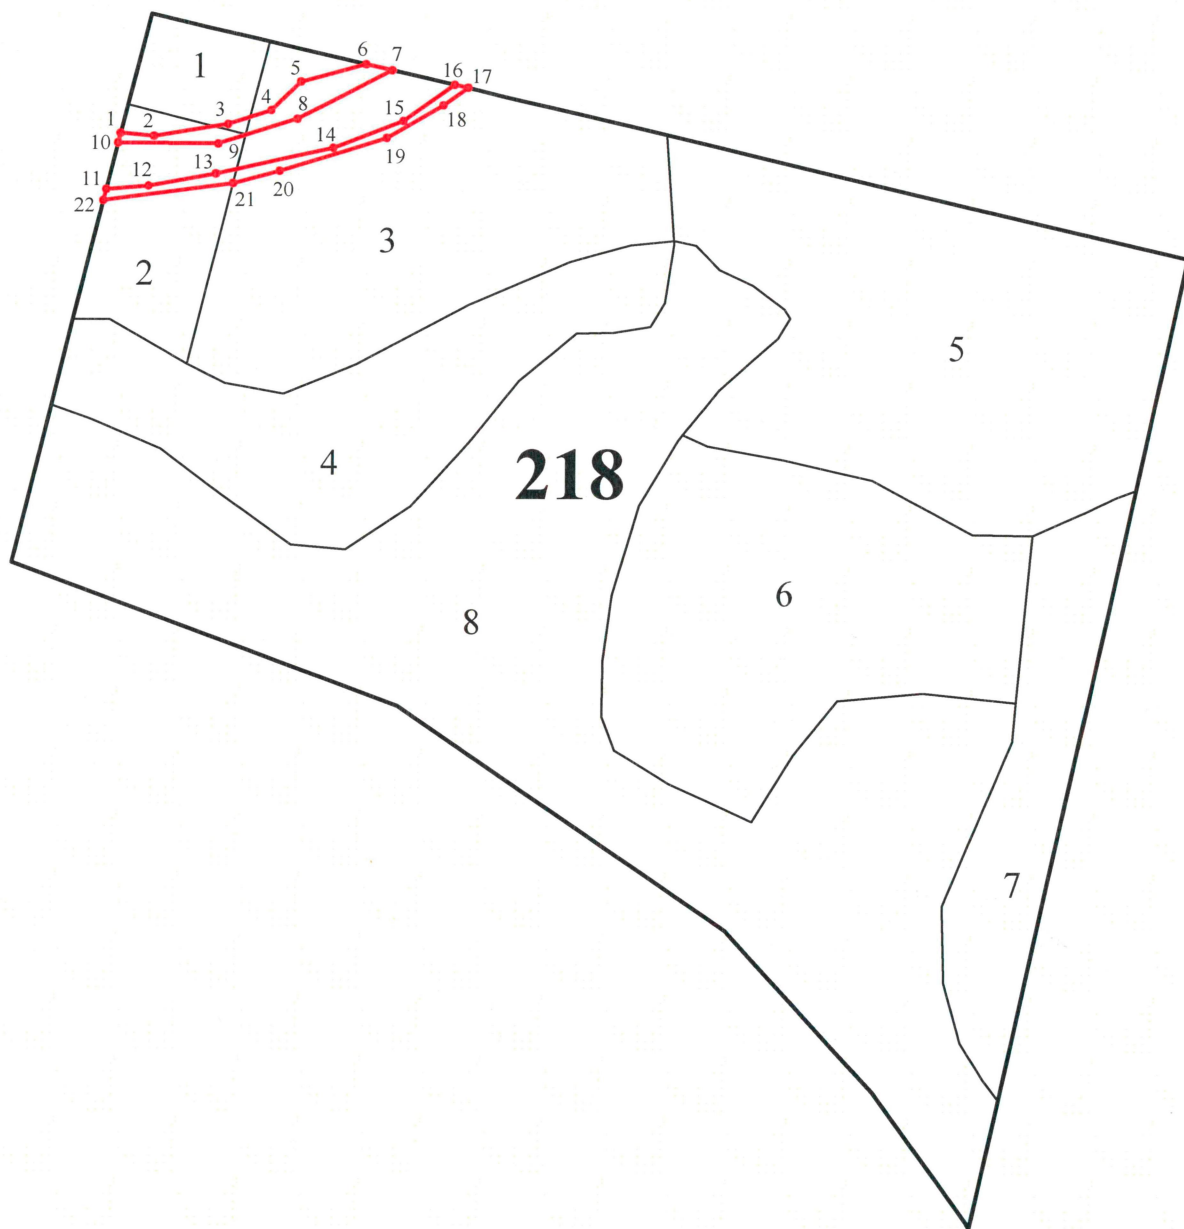

ЧЕРТЕЖ УЧАСТКА ЛЕСНОГО ФОНДА

ГБУ РБ "Караидельское лесничество"
Караидельское участковое лесничество,
квартал 218, выдела 1, 2, 3

Данные инструментальной съемки границ участка:

Масштаб: 1 : 7500

Площадь участка в безвозмездное
срочное пользование: 0,87 га

Условные обозначения:  - испрашиваемый участок

№№ точек	Румбы линий	Длина линий, м
1 - 2	ЮЗ:14°13'29"	33.4
2 - 3	СЗ:84°56'52"	74.49
3 - 4	ЮЗ:80°46'12"	45.43
4 - 5	ЮЗ:72°25'42"	41.38
5 - 6	ЮЗ:46°08'33"	66.98
6 - 7	ЮЗ:74°50'56"	26.9
7 - 8	СЗ:77°00'21"	106.12
8 - 9	СВ:62°46'56"	83.32
9 - 10	СВ:72°41'14"	99.35
10 - 1	ЮВ:89°29'59"	9.91

№№ точек	Румбы линий	Длина линий, м
11 - 12	СВ:85°17'54"	42.26
12 - 13	СВ:79°43'06"	67.84
13 - 14	СВ:77°31'08"	120.13
14 - 15	СВ:69°07'36"	74.95
15 - 16	СВ:54°57'15"	62.93
16 - 17	ЮВ:76°53'02"	13.64
17 - 18	ЮЗ:54°52'44"	30.27
18 - 19	ЮЗ:60°07'26"	65.09
19 - 20	ЮЗ:72°51'25"	111.75
20 - 21	ЮЗ:75°13'11"	48.54
21 - 22	ЮЗ:82°30'17"	129.94
22 - 11	СВ:14°13'29"	11.17

Подписи:

Лица, проводившие обследование

Руководитель ГБУ РБ

«Караидельское лесничество»


И.о. руководителя государственного казенного
учреждения Управление дорожного хозяйства
Республики Башкортостан

Помощник лесничего

Специалист по лесопользованию

Главный инженер проекта

ГУП РПИИ «Башкирдортранспроект» РБ

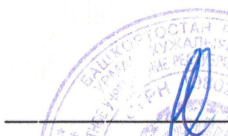

А. Н. Гитзелдинов

Р. Н. Пудуманов

И. Т. Галимгаров


В. К. Юнусов

Л. Т. Сабиров

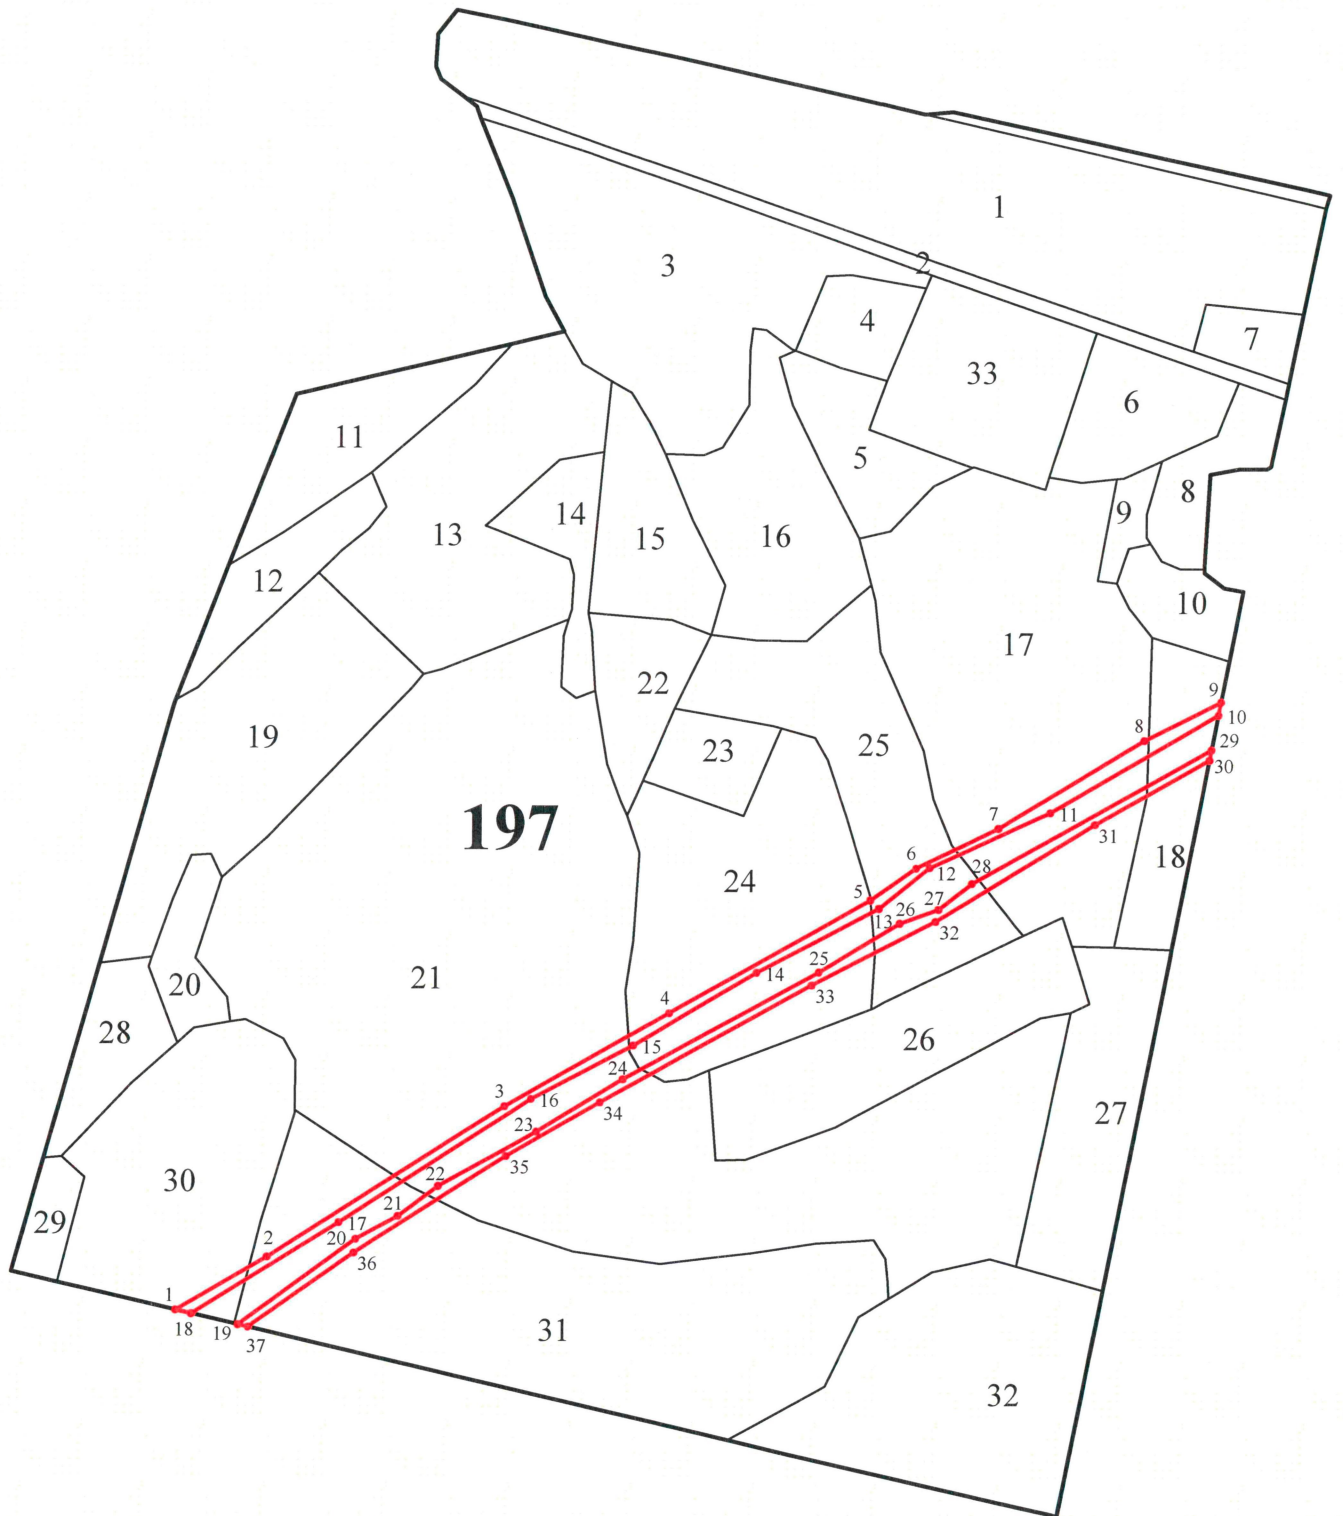

ЧЕРТЕЖ УЧАСТКА ЛЕСНОГО ФОНДА

ГБУ РБ "Караидельское лесничество"
Караидельское участковое лесничество,
квартал 197, выдела 17, 18, 21, 24, 25, 30, 31

Данные инструментальной съемки границ участка:

Масштаб: 1:10000 Площадь участка в безвозмездное
срочное пользование: 3,53 га

Условные обозначения:  - испрашиваемый участок

№№ точек	Румбы линий	Длина линий, м
1 - 2	СВ:59°53'39"	140.68
2 - 3	СВ:57°29'41"	372.58
3 - 4	СВ:60°31'50"	251.76
4 - 5	СВ:60°34'08"	306.99
5 - 6	СВ:55°05'57"	74.4
6 - 7	СВ:63°57'08"	120.88
7 - 8	СВ:58°44'16"	225.38
8 - 9	СВ:63°26'50"	114.6
9 - 10	ЮЗ:11°20'56"	17.56
10 - 11	ЮЗ:59°47'13"	258.18
11 - 12	ЮЗ:65°16'21"	175.55

№№ точек	Румбы линий	Длина линий, м
12 - 13	ЮЗ:51°06'12"	86.52
13 - 14	ЮЗ:62°20'13"	184.2
14 - 15	ЮЗ:59°15'52"	190.24
15 - 16	ЮЗ:62°22'21"	153.23
16 - 17	ЮЗ:57°09'17"	302.9
17 - 18	ЮЗ:58°16'56"	230.49
18 - 1	СЗ:77°00'21"	21.5
19 - 20	ЮВ:76°53'02"	193.12
20 - 21	ЮЗ:53°54'23"	63.58
21 - 22	ЮЗ:61°32'41"	66.77
22 - 23	ЮЗ:53°04'53"	148.99

№№ точек	Румбы линий	Длина линий, м
23 - 24	ЮЗ:60°49'54"	134.28
24 - 25	ЮЗ:58°47'45"	296.44
25 - 26	ЮЗ:61°13'17"	126.21
26 - 27	ЮЗ:58°52'04"	54.82
27 - 28	ЮЗ:70°14'49"	55.6
28 - 29	ЮЗ:51°42'19"	364.05
29 - 30	ЮЗ:60°44'18"	13.86
30 - 31	СВ:11°15'02"	174.43
31 - 32	СВ:60°36'21"	246.78
32 - 33	СВ:58°30'21"	186.06
33 - 34	СВ:62°47'06"	321.39
34 - 35	СВ:60°52'13"	144
35 - 36	СВ:60°17'04"	238.63
36 - 37	СВ:57°23'16"	171.56
37 - 19	СВ:54°52'44"	13.64

Подпись:

Лица, проводившие обследование

Руководитель ГБУ РБ

«Караидельское лесничество»

И.о. руководителя государственного казенного
учреждения Управление дорожного хозяйства
Республики Башкортостан

Помощник лесничего

Специалист по лесопользованию

Главный инженер проекта

ГУП РПИИ «Башкирдортранспроект» РБ


А.Н. Гизетдинов

Р.Н. Нулмуллин

И.Т. Сабитов

В.К. Юнусов

Л.Т. Сабитов

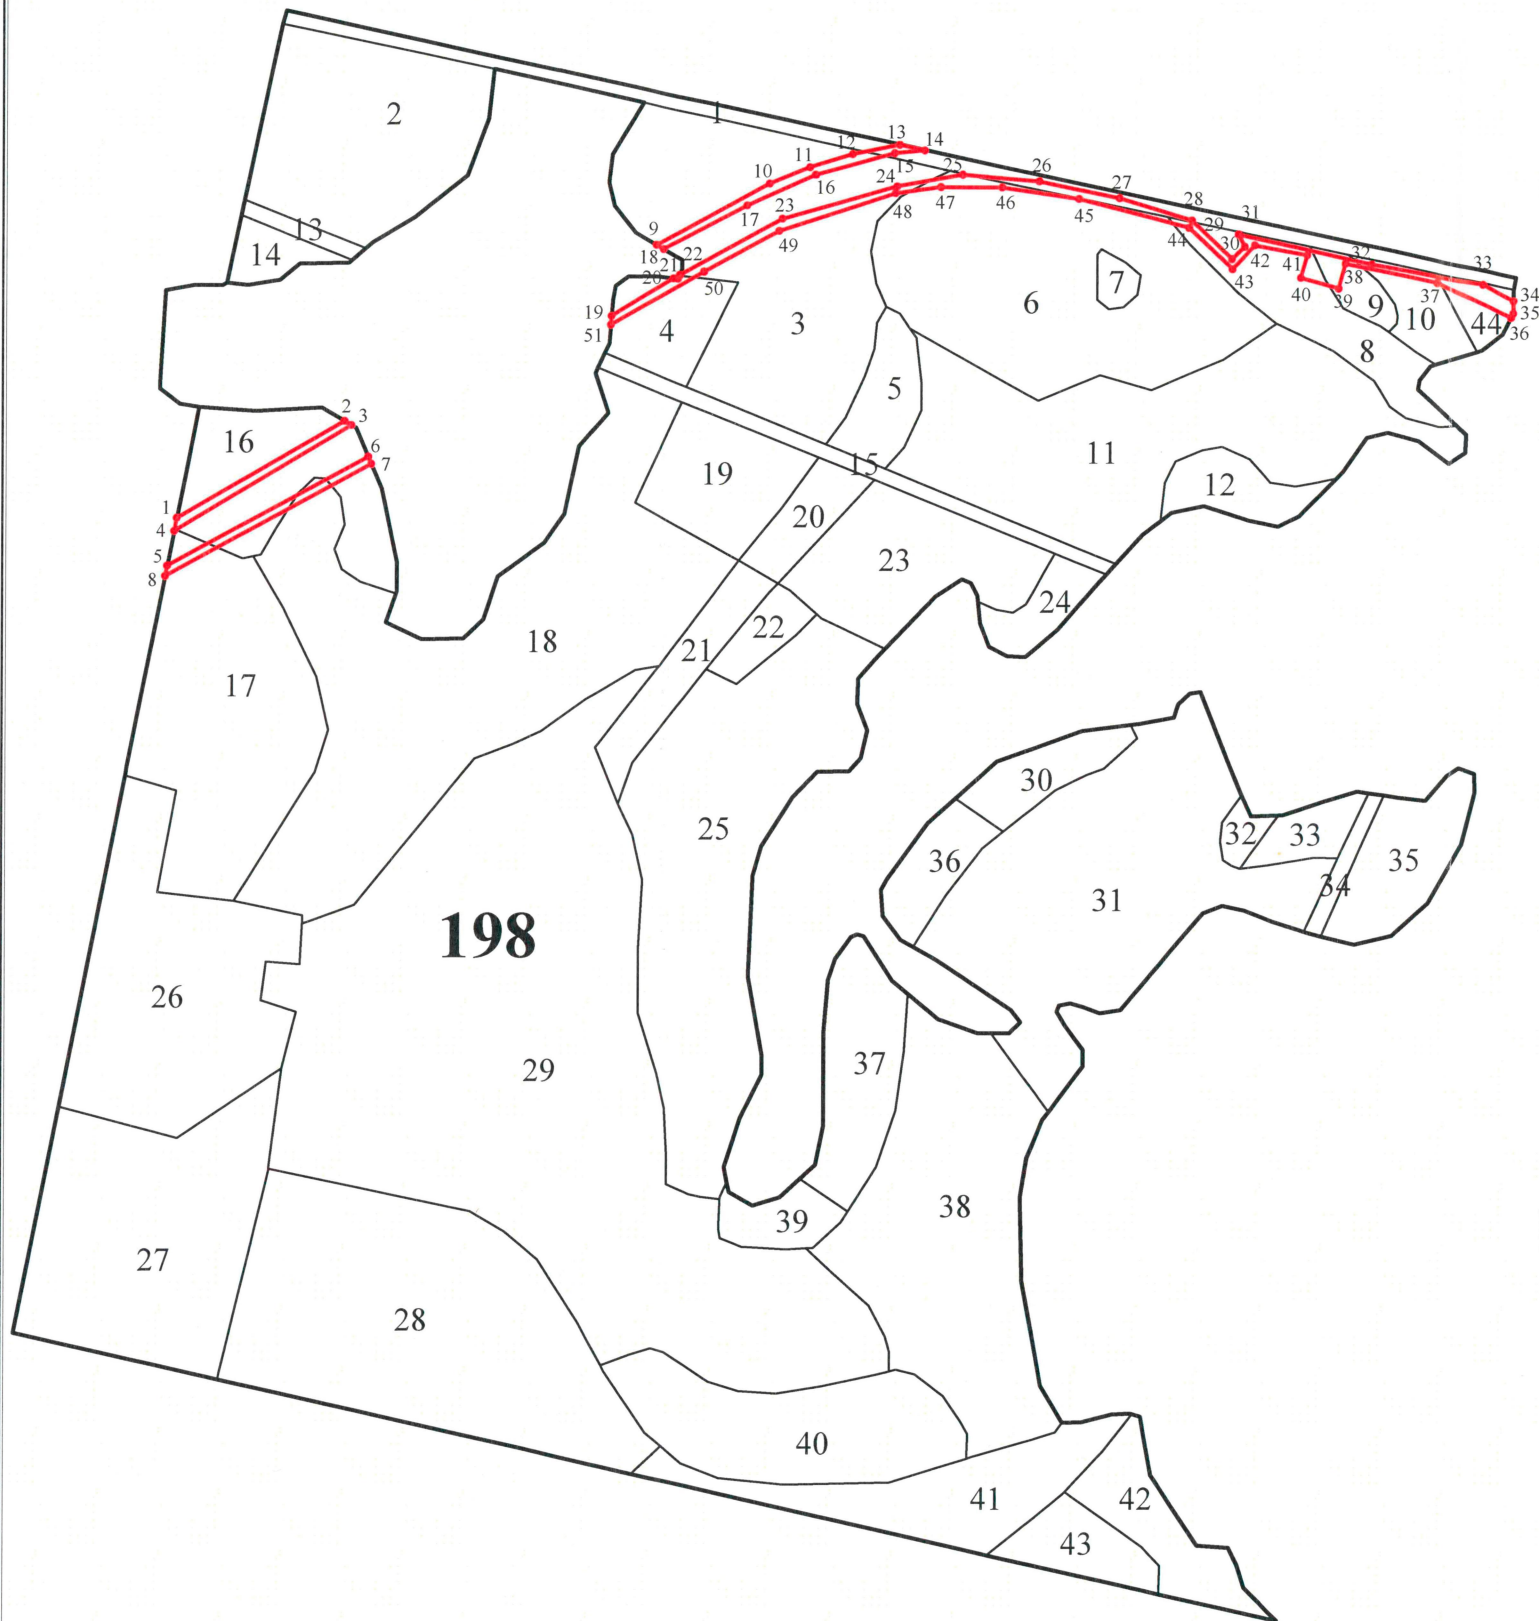

ЧЕРТЕЖ УЧАСТКА ЛЕСНОГО ФОНДА

ГБУ РБ "Караидельское лесничество"
Караидельское участковое лесничество,
квартал 198, выдела 1, 3, 4, 6, 8, 9, 10, 16, 17, 18, 44

Данные инструментальной съемки границ участка:

Масштаб: 1 :10000 Площадь участка в безвозмездное
срочное пользование : 2,74 га

Условные обозначения:  - испрашиваемый участок

№№ точек	Румбы линий	Длина линий, м	№№ точек	Румбы линий	Длина линий, м	№№ точек	Румбы линий	Длина линий, м
1 - 2	СВ:59°57'09"	256.75	18 - 9	СВ:62°39'40"	10.7	35 - 36	ЮЗ:27°20'02"	6.14
2 - 3	ЮВ:59°17'07"	10.5	19 - 20	СВ:58°37'38"	97.01	36 - 37	СЗ:65°06'52"	110.74
3 - 4	ЮЗ:59°06'45"	273.52	20 - 21	ЮВ:83°06'56"	5.59	37 - 38	СЗ:78°35'58"	125.41
4 - 1	СВ:11°20'56"	17.56	21 - 22	СВ:26°07'34"	5.61	38 - 39	ЮЗ:15°52'15"	34.29
5 - 6	СВ:61°31'30"	303.32	22 - 23	СВ:61°27'55"	155.29	39 - 40	СЗ:74°22'38"	53.09
6 - 7	ЮВ:23°27'31"	10.3	23 - 24	СВ:74°09'15"	158.52	40 - 41	СВ:15°56'58"	31.29
7 - 8	ЮЗ:61°27'08"	311.28	24 - 25	СВ:79°48'19"	89.2	41 - 42	СЗ:79°21'12"	70.72
8 - 5	СВ:11°15'02"	13.86	25 - 26	ЮВ:85°06'17"	102.23	42 - 43	ЮЗ:43°00'06"	43.11
9 - 10	ЮВ:60°08'14"	170.86	26 - 27	ЮВ:78°05'52"	108.77	43 - 44	СЗ:45°59'54"	78.63
10 - 11	ЮЗ:61°41'50"	57.87	27 - 28	ЮВ:72°59'16"	100.66	44 - 45	СЗ:75°18'26"	151.01
11 - 12	ЮЗ:67°42'23"	58.93	28 - 29	ЮВ:45°40'24"	73.08	45 - 46	СЗ:81°30'54"	103.57
12 - 13	ЮЗ:72°44'49"	63.91	29 - 30	СВ:45°31'46"	23.46	46 - 47	СЗ:89°51'05"	81.77
13 - 14	ЮЗ:78°54'20"	34.24	30 - 31	СЗ:25°32'52"	18.03	47 - 48	ЮЗ:82°19'20"	61.54
14 - 15	СЗ:77°44'30"	40.36	31 - 32	ЮВ:77°17'23"	181.99	48 - 48	ЮЗ:71°55'21"	162.47
15 - 16	СВ:84°48'34"	108.64	32 - 33	ЮВ:79°55'29"	152.56	49 - 51	ЮЗ:61°42'02"	113.7
16 - 17	СВ:74°39'28"	99.92	33 - 34	ЮВ:62°26'44"	46.79	50 - 51	ЮЗ:60°19'07"	142.61
17 - 18	СВ:65°47'16"	125.04	34 - 35	ЮЗ:0°46'08"	16.46	51 - 19	СВ:4°42'50"	11.59

Подписи:
Лица, проводившие обследование

Руководитель ГБУ РБ
«Караидельское лесничество»

 А.Н. Гизетдинов

И.о. руководителя государственного казенного
учреждения Управление дорожного хозяйства
Республики Башкортостан

 Р.З. Р.Н. Нутуманов

Помощник лесничего

 И.Т. Галиаскаров

Специалист по лесопользованию

 В.К. Юнусов

Главный инженер проекта
ГУП РПИИ «Башкирдорпроект» РБ

 Л.Т. Сабиров