


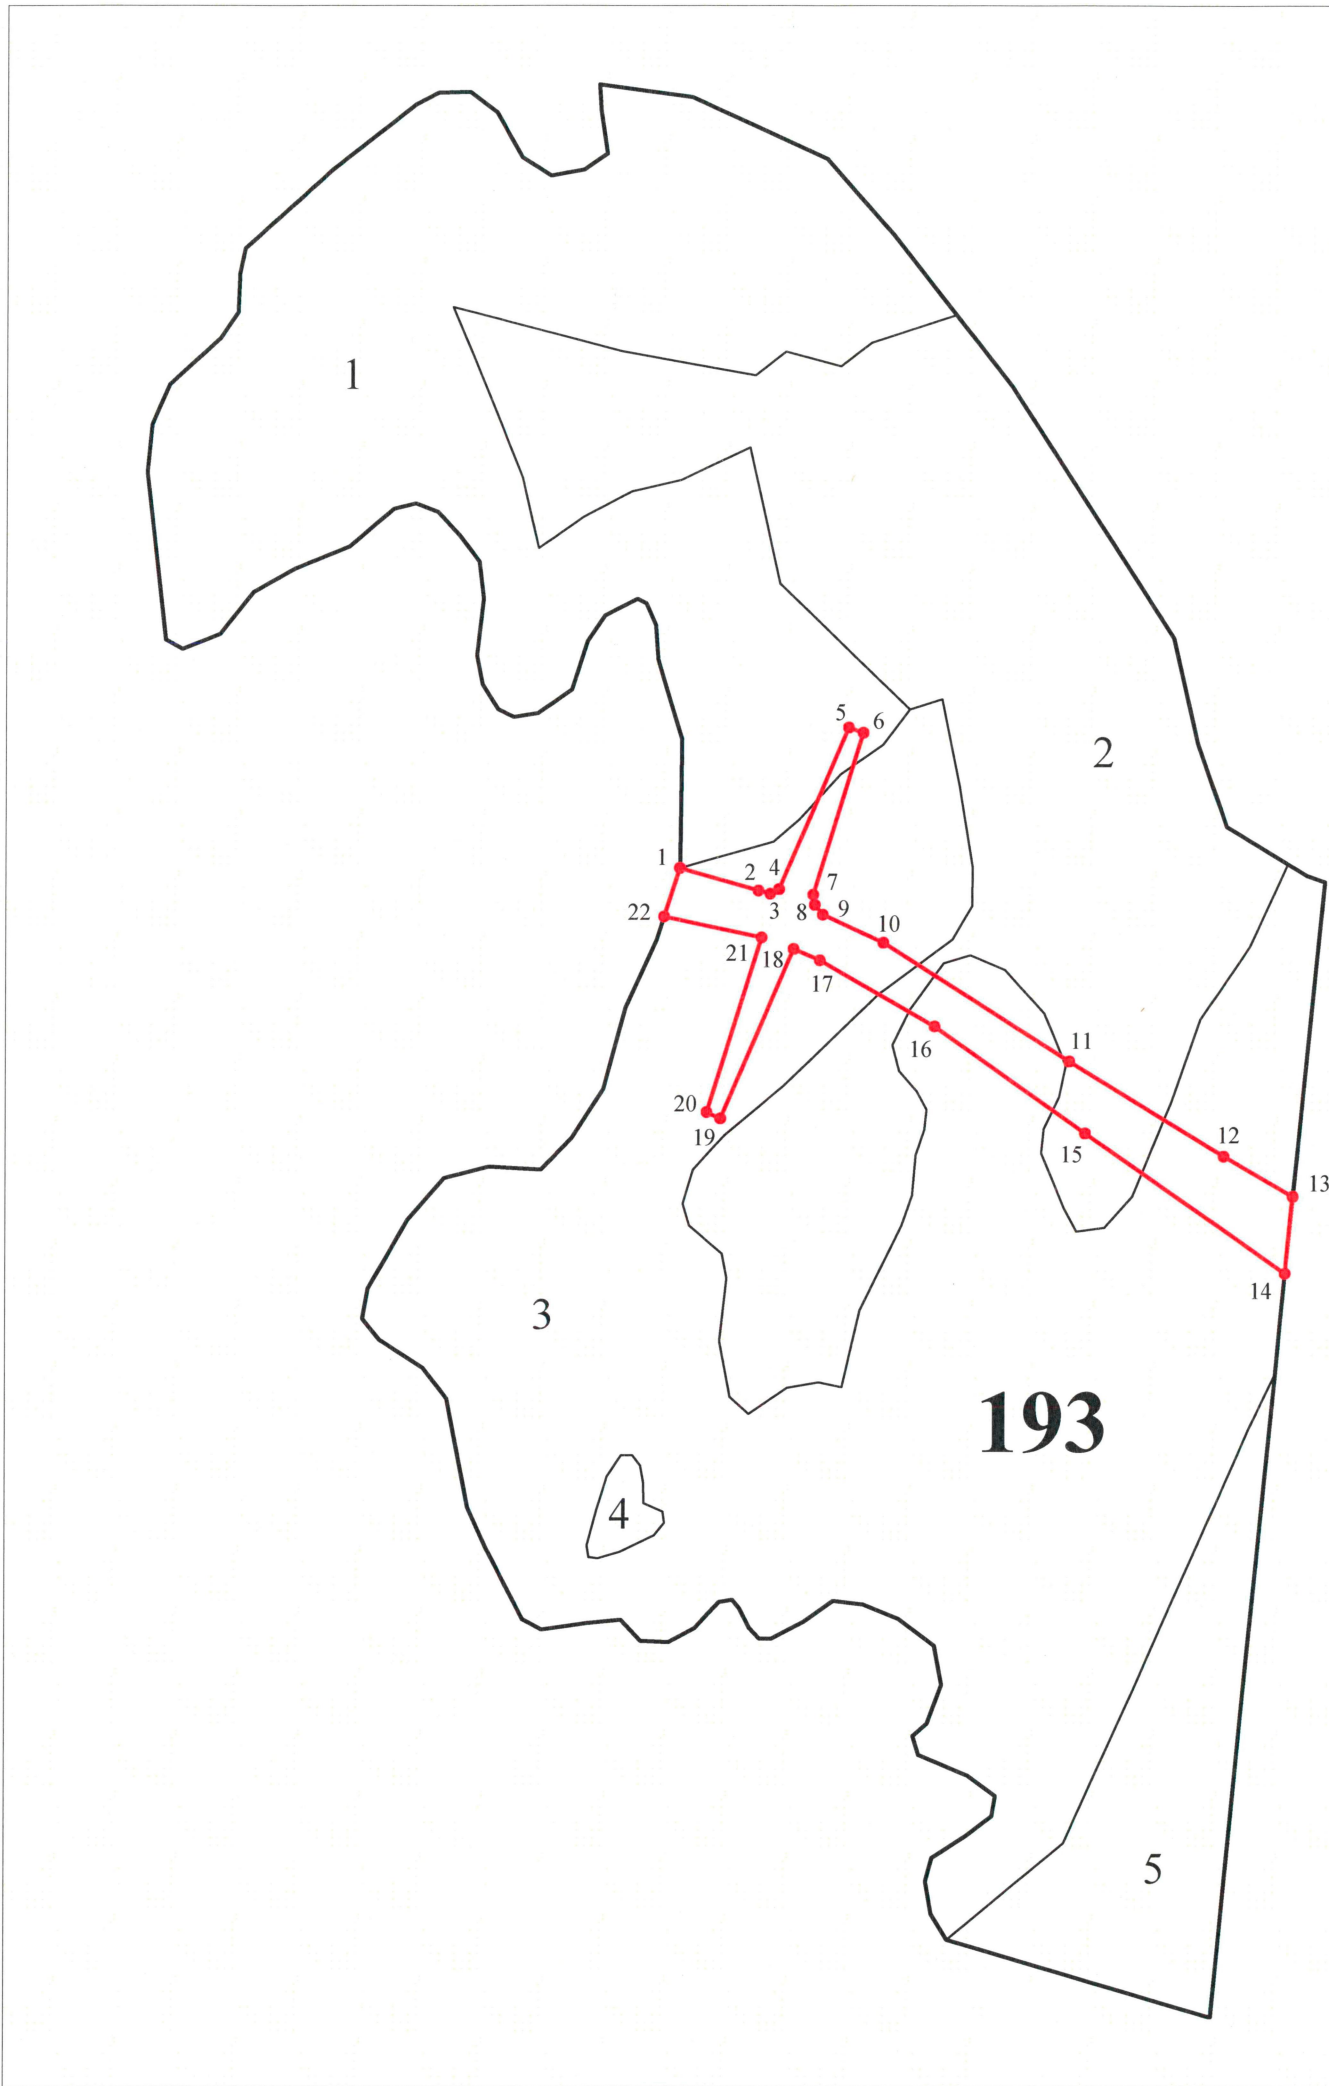

ЧЕРТЕЖ УЧАСТКА ЛЕСНОГО ФОНДА

ГБУ РБ "Караидельское лесничество"
Караидельское участковое лесничество,
квартал 193, выдела 1, 2, 3

Данные инструментальной съемки границ участка:

Масштаб: 1 : 7500

Площадь участка в постоянное
(бессрочное) пользование: 4,53га

Условные обозначения: - испрашиваемый участок

№№ точек	Румбы линий	Длина линий, м
1 - 2	ЮВ:74°06'43"	81.63
2 - 3	ЮВ:75°36'39"	12.15
3 - 4	СВ:63°27'10"	9.96
4 - 5	СВ:23°18'23"	174.92
5 - 6	ЮВ:70°09'32"	15.35
6 - 7	ЮЗ:17°09'56"	168.43
7 - 8	ЮВ:8°58'45"	10.24
8 - 9	ЮВ:39°18'39"	12.61
9 - 10	ЮВ:65°23'08"	66.42
10 - 11	ЮВ:57°38'33"	220.11
11 - 12	ЮВ:58°20'52"	180.17

№№ точек	Румбы линий	Длина линий, м
12 - 13	ЮВ:60°16'28"	79.97
13 - 14	ЮЗ:5°44'59"	76.66
14 - 15	СЗ:55°04'49"	242.88
15 - 16	СЗ:54°50'11"	184.17
16 - 17	СЗ:60°14'57"	132.08
17 - 18	СЗ:66°40'40"	28.28
18 - 19	ЮЗ:23°18'22"	183.14
19 - 20	СЗ:68°04'00"	14.87
20 - 21	СВ:17°16'16"	182.35
21 - 22	СЗ:77°59'12"	99.43
22 - 1	СВ:17°52'17"	50.64

Подписи:

Лица, проводившие обследование

Руководитель ГБУ РБ

«Караидельское лесничество»

И.о. руководителя государственного казенного
учреждения Управление дорожного хозяйства
Республики Башкортостан

Помощник лесничего

Специалист по лесопользованию

Главный инженер проекта

ГУП РПИИ «Башкирдрортранспроект» РБ


А.Н. Гизетдинов


Р.Н. Нугуманов

И.Т. Гашаев

В.К. Юнусов

Л.Т. Сабиров

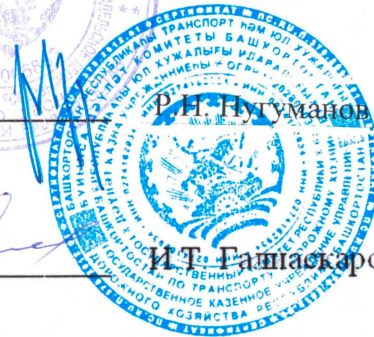

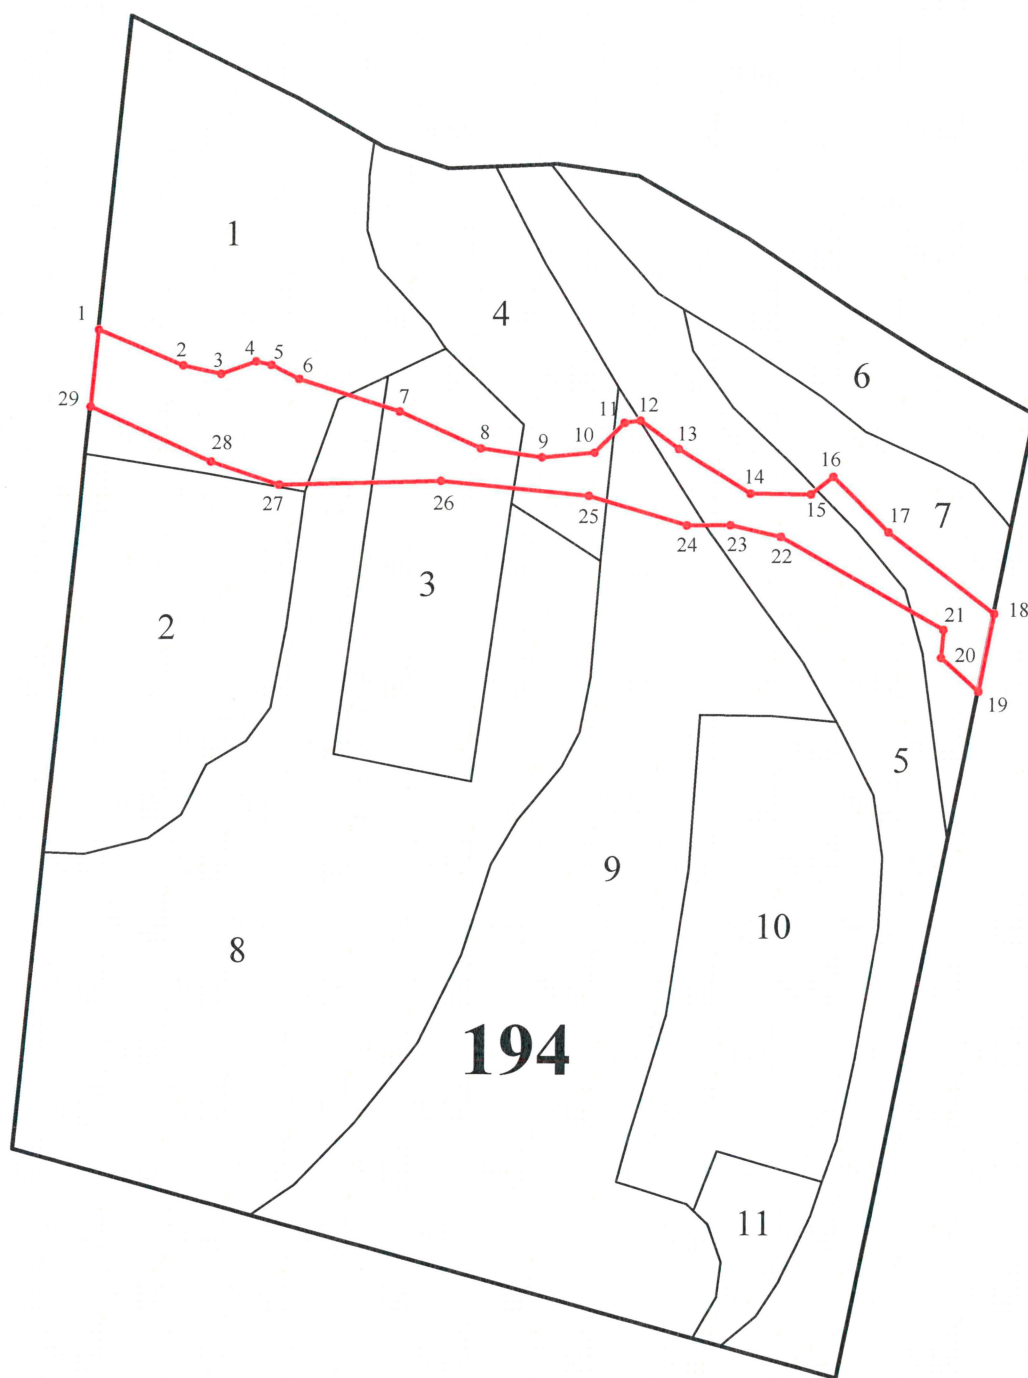

ЧЕРТЕЖ УЧАСТКА ЛЕСНОГО ФОНДА

ГБУ РБ "Караидельское лесничество"
Караидельское участковое лесничество,
квартал 194, выдела 1, 3, 4, 5, 7, 8, 9

Данные инструментальной съемки границ участка :

Масштаб: 1 : 7500 Площадь участка в постоянное
(бессрочное) пользование: 6,24га

Условные обозначения: - испрашиваемый участок

№№ точек	Румбы линий	Длина линий, м
1 - 2	ЮВ:67°22'36"	91.77
2 - 3	ЮВ:77°24'58"	38.46
3 - 4	СВ:70°30'17"	37.33
4 - 5	ЮВ:77°42'52"	15.62
5 - 6	ЮВ:63°07'51"	31.15
6 - 7	ЮВ:72°26'06"	106.02
7 - 8	ЮВ:65°43'52"	88.75
8 - 9	ЮВ:81°49'38"	61.59
9 - 10	СВ:84°37'38"	53.1
10 - 11	СВ:45°19'09"	42.42
11 - 12	СВ:82°11'26"	16.01
12 - 13	ЮВ:54°16'02"	47.89
13 - 14	ЮВ:58°27'05"	84.23
14 - 15	ЮВ:89°12'30"	59.74
15 - 16	СВ:51°42'30"	28.41

№№ точек	Румбы линий	Длина линий, м
16 - 17	ЮВ:44°54'55"	77.57
17 - 18	ЮВ:52°31'08"	133.34
18 - 19	ЮЗ:11°21'58"	78.63
19 - 20	СЗ:48°11'30"	50.19
20 - 21	СВ:4°58'24"	27.96
21 - 22	СЗ:60°22'01"	186.15
22 - 23	СЗ:77°06'57"	51.6
23 - 24	ЮЗ:89°10'56"	42.43
24 - 25	СЗ:73°47'31"	104.13
25 - 9	СЗ:84°28'36"	148.09
26 - 27	ЮЗ:88°34'10"	162.12
27 - 28	СЗ:71°34'42"	72.21
28 - 29	СЗ:65°36'00"	132.1
29 - 1	СВ:5°44'59"	76.77

Подписи:
Лица, проводившие обследование

Руководитель ГБУ РБ
«Караидельское лесничество»

И.о. руководителя государственного казенного
учреждения Управление дорожного хозяйства
Республики Башкортостан

Помощник лесничего

Специалист по лесопользованию

Главный инженер проекта
ГУП РПИИ «Башкирдортранспроект» РБ



А.Н. Гизев


Р.Н. Нигматов

И.Т. Галиаскаров


В.К. Юнусов


Л.Т. Сабиров

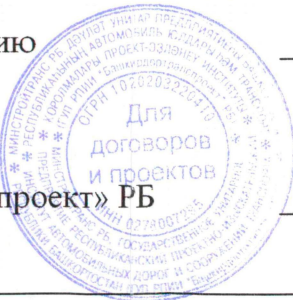

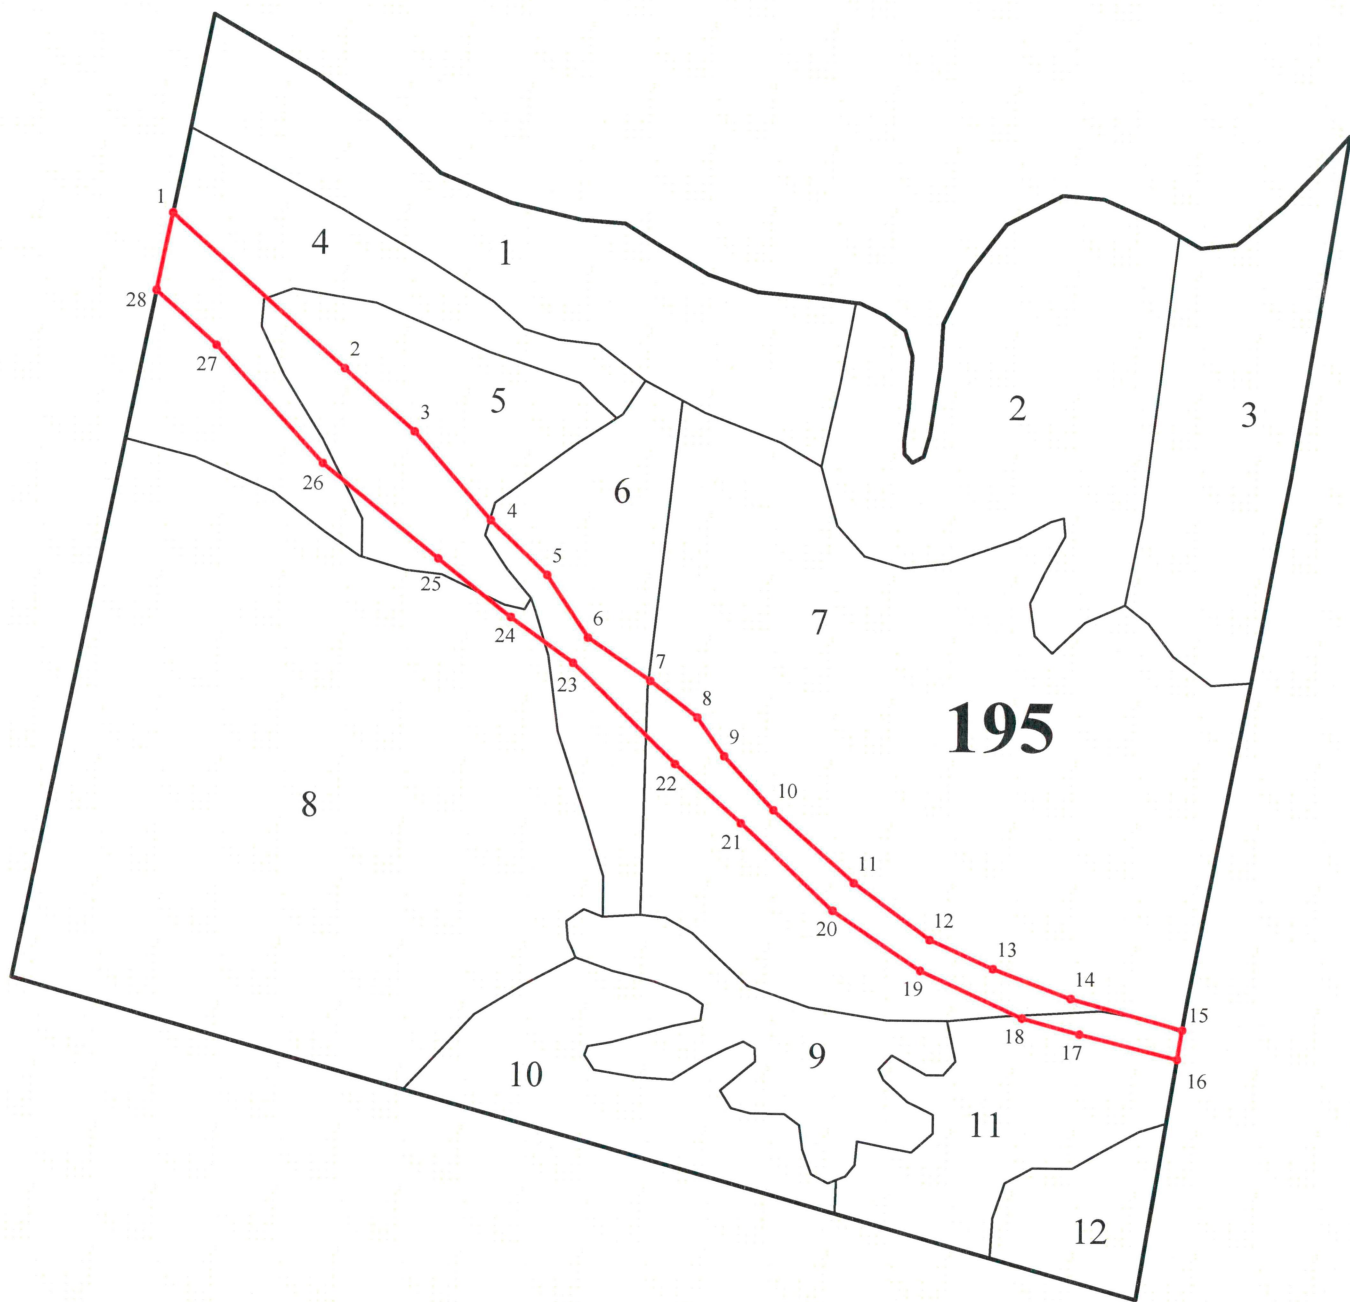

ЧЕРТЕЖ УЧАСТКА ЛЕСНОГО ФОНДА

ГБУ РБ "Караидельское лесничество"
Караидельское участковое лесничество,
квартал 195, выдела 4, 5, 6, 7, 8, 11

Данные инструментальной съемки границ участка :

Масштаб: 1 : 7500

Площадь участка в постоянное
(бессрочное) пользование: 6,48га

Условные обозначения: - испрашиваемый участок

№№ точек	Румбы линий	Длина линий, м
1 - 2	ЮВ:48°26'07"	231.57
2 - 3	ЮВ:48°18'48"	94.11
3 - 4	ЮВ:41°12'29"	116.47
4 - 5	ЮВ:46°27'03"	78.38
5 - 6	ЮВ:33°42'39"	74.59
6 - 7	ЮВ:56°06'12"	76.13
7 - 8	ЮВ:52°31'03"	59.03
8 - 9	ЮВ:35°33'32"	46.83
9 - 10	ЮВ:42°50'08"	72.47
10 - 11	ЮВ:48°38'37"	107.92
11 - 12	ЮВ:53°44'10"	94.48
12 - 13	ЮВ:65°46'15"	69.26
13 - 14	ЮВ:69°34'33"	82.84
14 - 15	ЮВ:74°33'57"	114.9

№№ точек	Румбы линий	Длина линий, м
15 - 16	ЮЗ:9°30'54"	29.53
16 - 17	СЗ:75°53'53"	100.23
17 - 18	СЗ:74°49'53"	59.38
18 - 19	СЗ:65°26'38"	111.51
19 - 20	СЗ:56°12'02"	105.89
20 - 21	СЗ:46°58'03"	125.66
21 - 22	СЗ:48°45'20"	88.3
22 - 23	СЗ:45°54'03"	143.17
23 - 24	СЗ:54°29'01"	77.32
24 - 25	СЗ:51°34'05"	92.91
25 - 26	СЗ:50°50'54"	149.07
26 - 27	СЗ:42°35'11"	158.54
27 - 28	СЗ:48°11'30"	81.52
28 - 1	СВ:11°21'58"	78.63

Подписи:

Лица, проводившие обследование

Руководитель ГБУ РБ

«Караидельское лесничество»

И.о. руководителя государственного казенного
учреждения Управление дорожного хозяйства
Республики Башкортостан

Помощник лесничего

Специалист по лесопользованию

Главный инженер проекта

ГУП РПИИ «Башкирдортранспроект» РБ

А.Н. Елизаров

Р.Н. Нутуманов

И.Т. Галиаскаров

В.К. Юнусов

Л.Т. Сабиров