
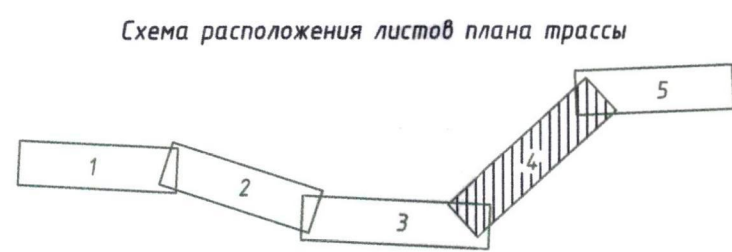


Составлено
Взят. инв.
Подпись и дата
Инв. ориент.
4059

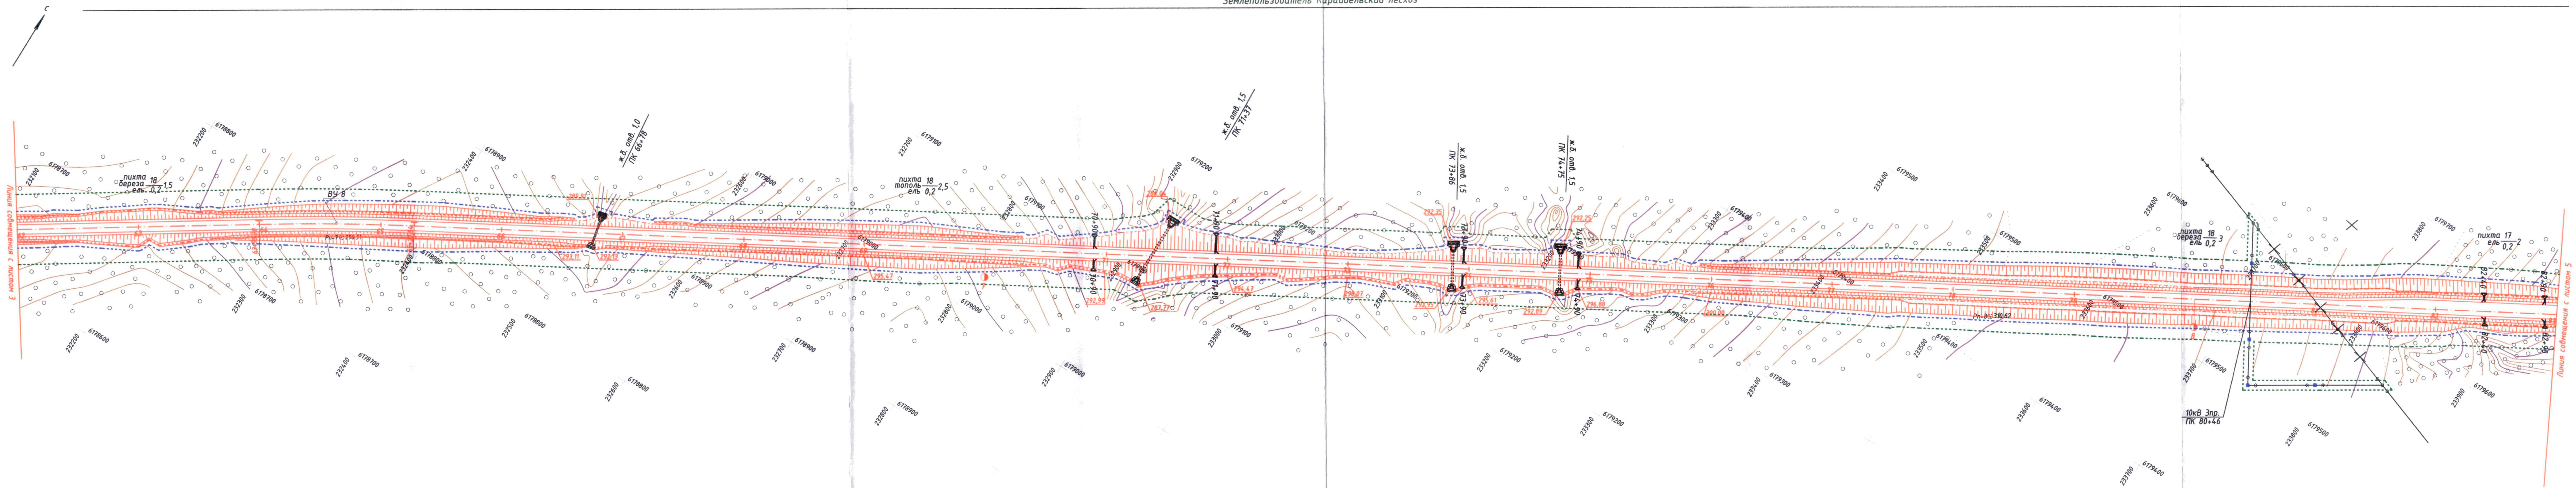

ВЕДОМОСТЬ УГЛОВ ПОВОРОТА, ПРЯМЫХ И КРИВЫХ

Точка	Положение вершины угла			Величина угла поворота		Радиус м	Элементы кривой, м					Положение переходных кривых					Расстояние между вершинами углов, м	Длина прямой, м				
	КМ	ПК	+	влево	вправо		тангенс	тангенс	переходные кривые	круговая кривая	биссектриса	начало		конец		начало			конец			
												ПК	+	ПК	+					ПК	+	ПК
Н.пр.	7	62	0,00																			
ВУ8	7	64	63,68		3°29'	2100	63,90	63,90	0,00	0,00	127,75	0,97	63	99,78	63	99,78	65	27,54	65	27,54	263,68	199,78
К.пр.	9	83	0,00																		1836,36	1772,46

----- Граница полосы постоянного отвода
----- Граница полосы временного отвода

4434-ППО				Строительство автомобильной дороги Бирск - Тастуба - Самга на участке отход с Караидель с мостом через р.Уфу в Караидельском районе РБ			
Изм. Колучи	Лист	И.док.	Продписки	Дата	Стадия	Лист	Листов
Гл. спец.	Комиссарова	Леснич	05.13		П	4	
ГИП	Савилов	05.13					
Н. контр.	Виноградова	05.13					
План трассы М 1:2000 ПК 62+00 - ПК 83+00				ГУП РПИИ "Башкиртрансстрой"			

